


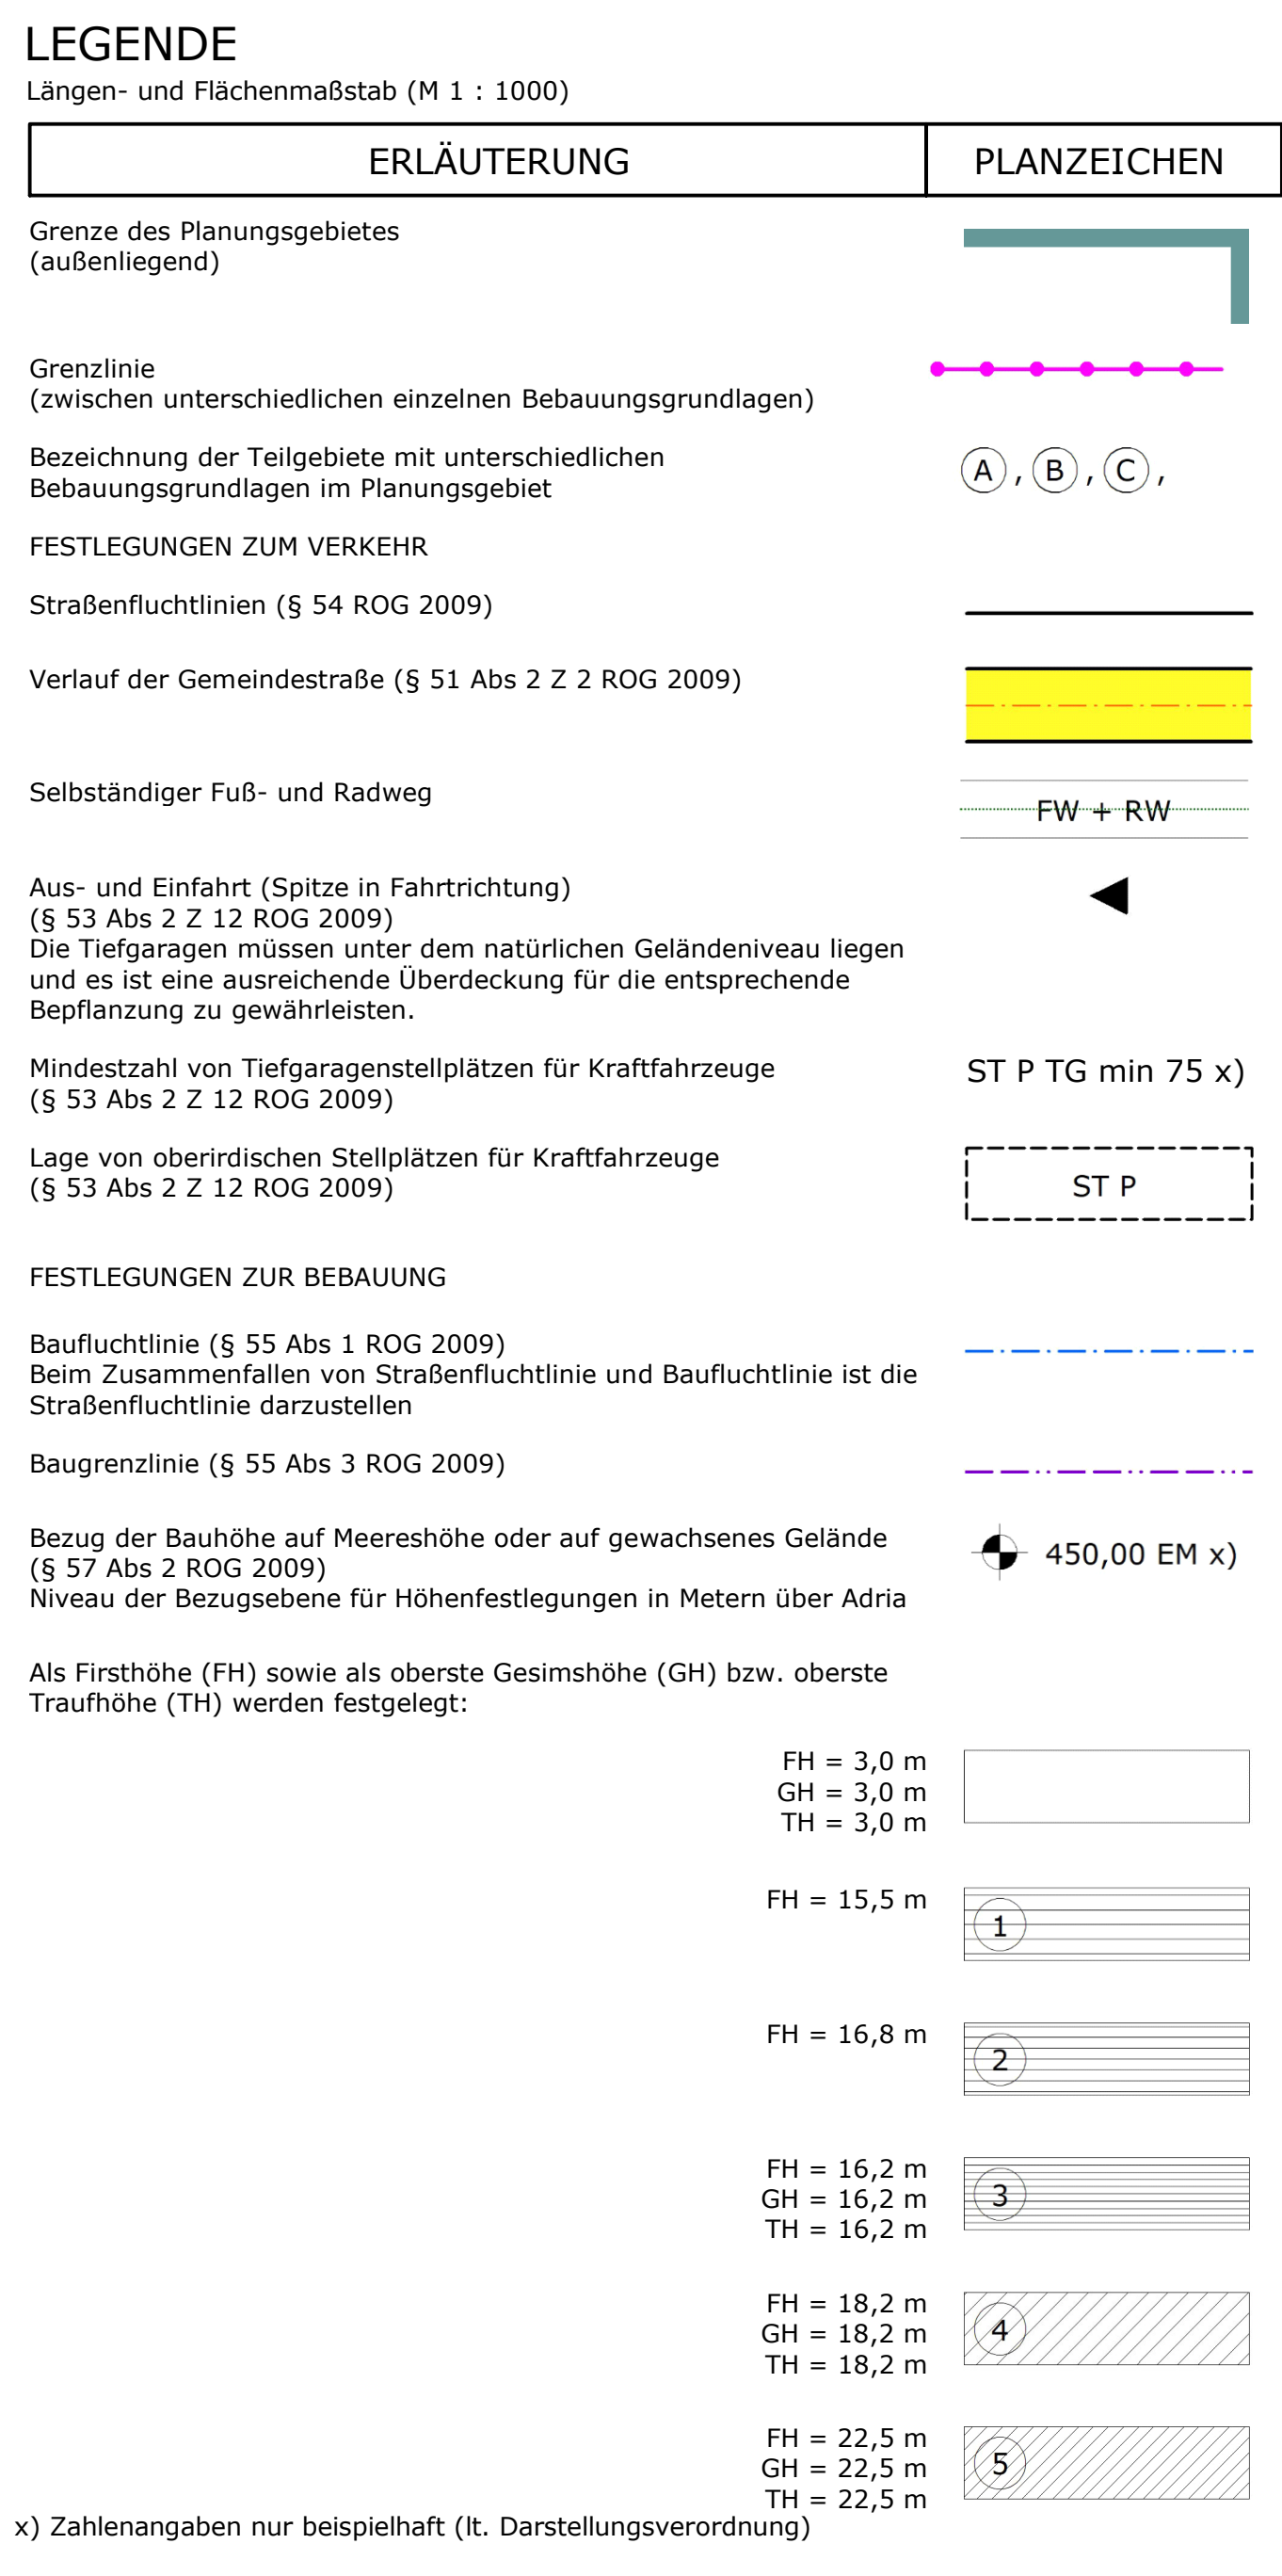

STADT : SALZBURG Magistrat

Amt für Stadtplanung
und Verkehr

Magistratsabteilung 5

BEBAUUNGSPLAN DER AUFBAUSTUFE WOHNBEBAUUNG GENERAL-KEYES-STRASSE - 2 / A3

KENNNUMMER: 046.01/A03

ÜBERSICHTSPLAN

M 1:40.000

BESCHLUSS DES STADTSENATES
VOM 23.07.2026

KUNDGEMACHT IM AMTSBLATT
NR.: 61
VOM 29.07.2026

WIRKSAMKEITSBEGINN
AM 30.07.2026

Dieses Dokument wurde amtssigniert. Informationen zur
Prüfung der elektronischen Signatur und des Ausdrucks
finden Sie unter:
<http://www.stadt-salzburg.at/amtssignatur>

PLANGRUNDLAGE Katastralmappe; MA 6/03 - Vermessung und Geoinformation STAND: 30.07.2026

Erstellt am: 18.05.2026	SB.: TK / BB	Maßstab 1 : 1000
Ord.Nr.: 008	ZAHL: 25148/2026	Abl.Nr.: