



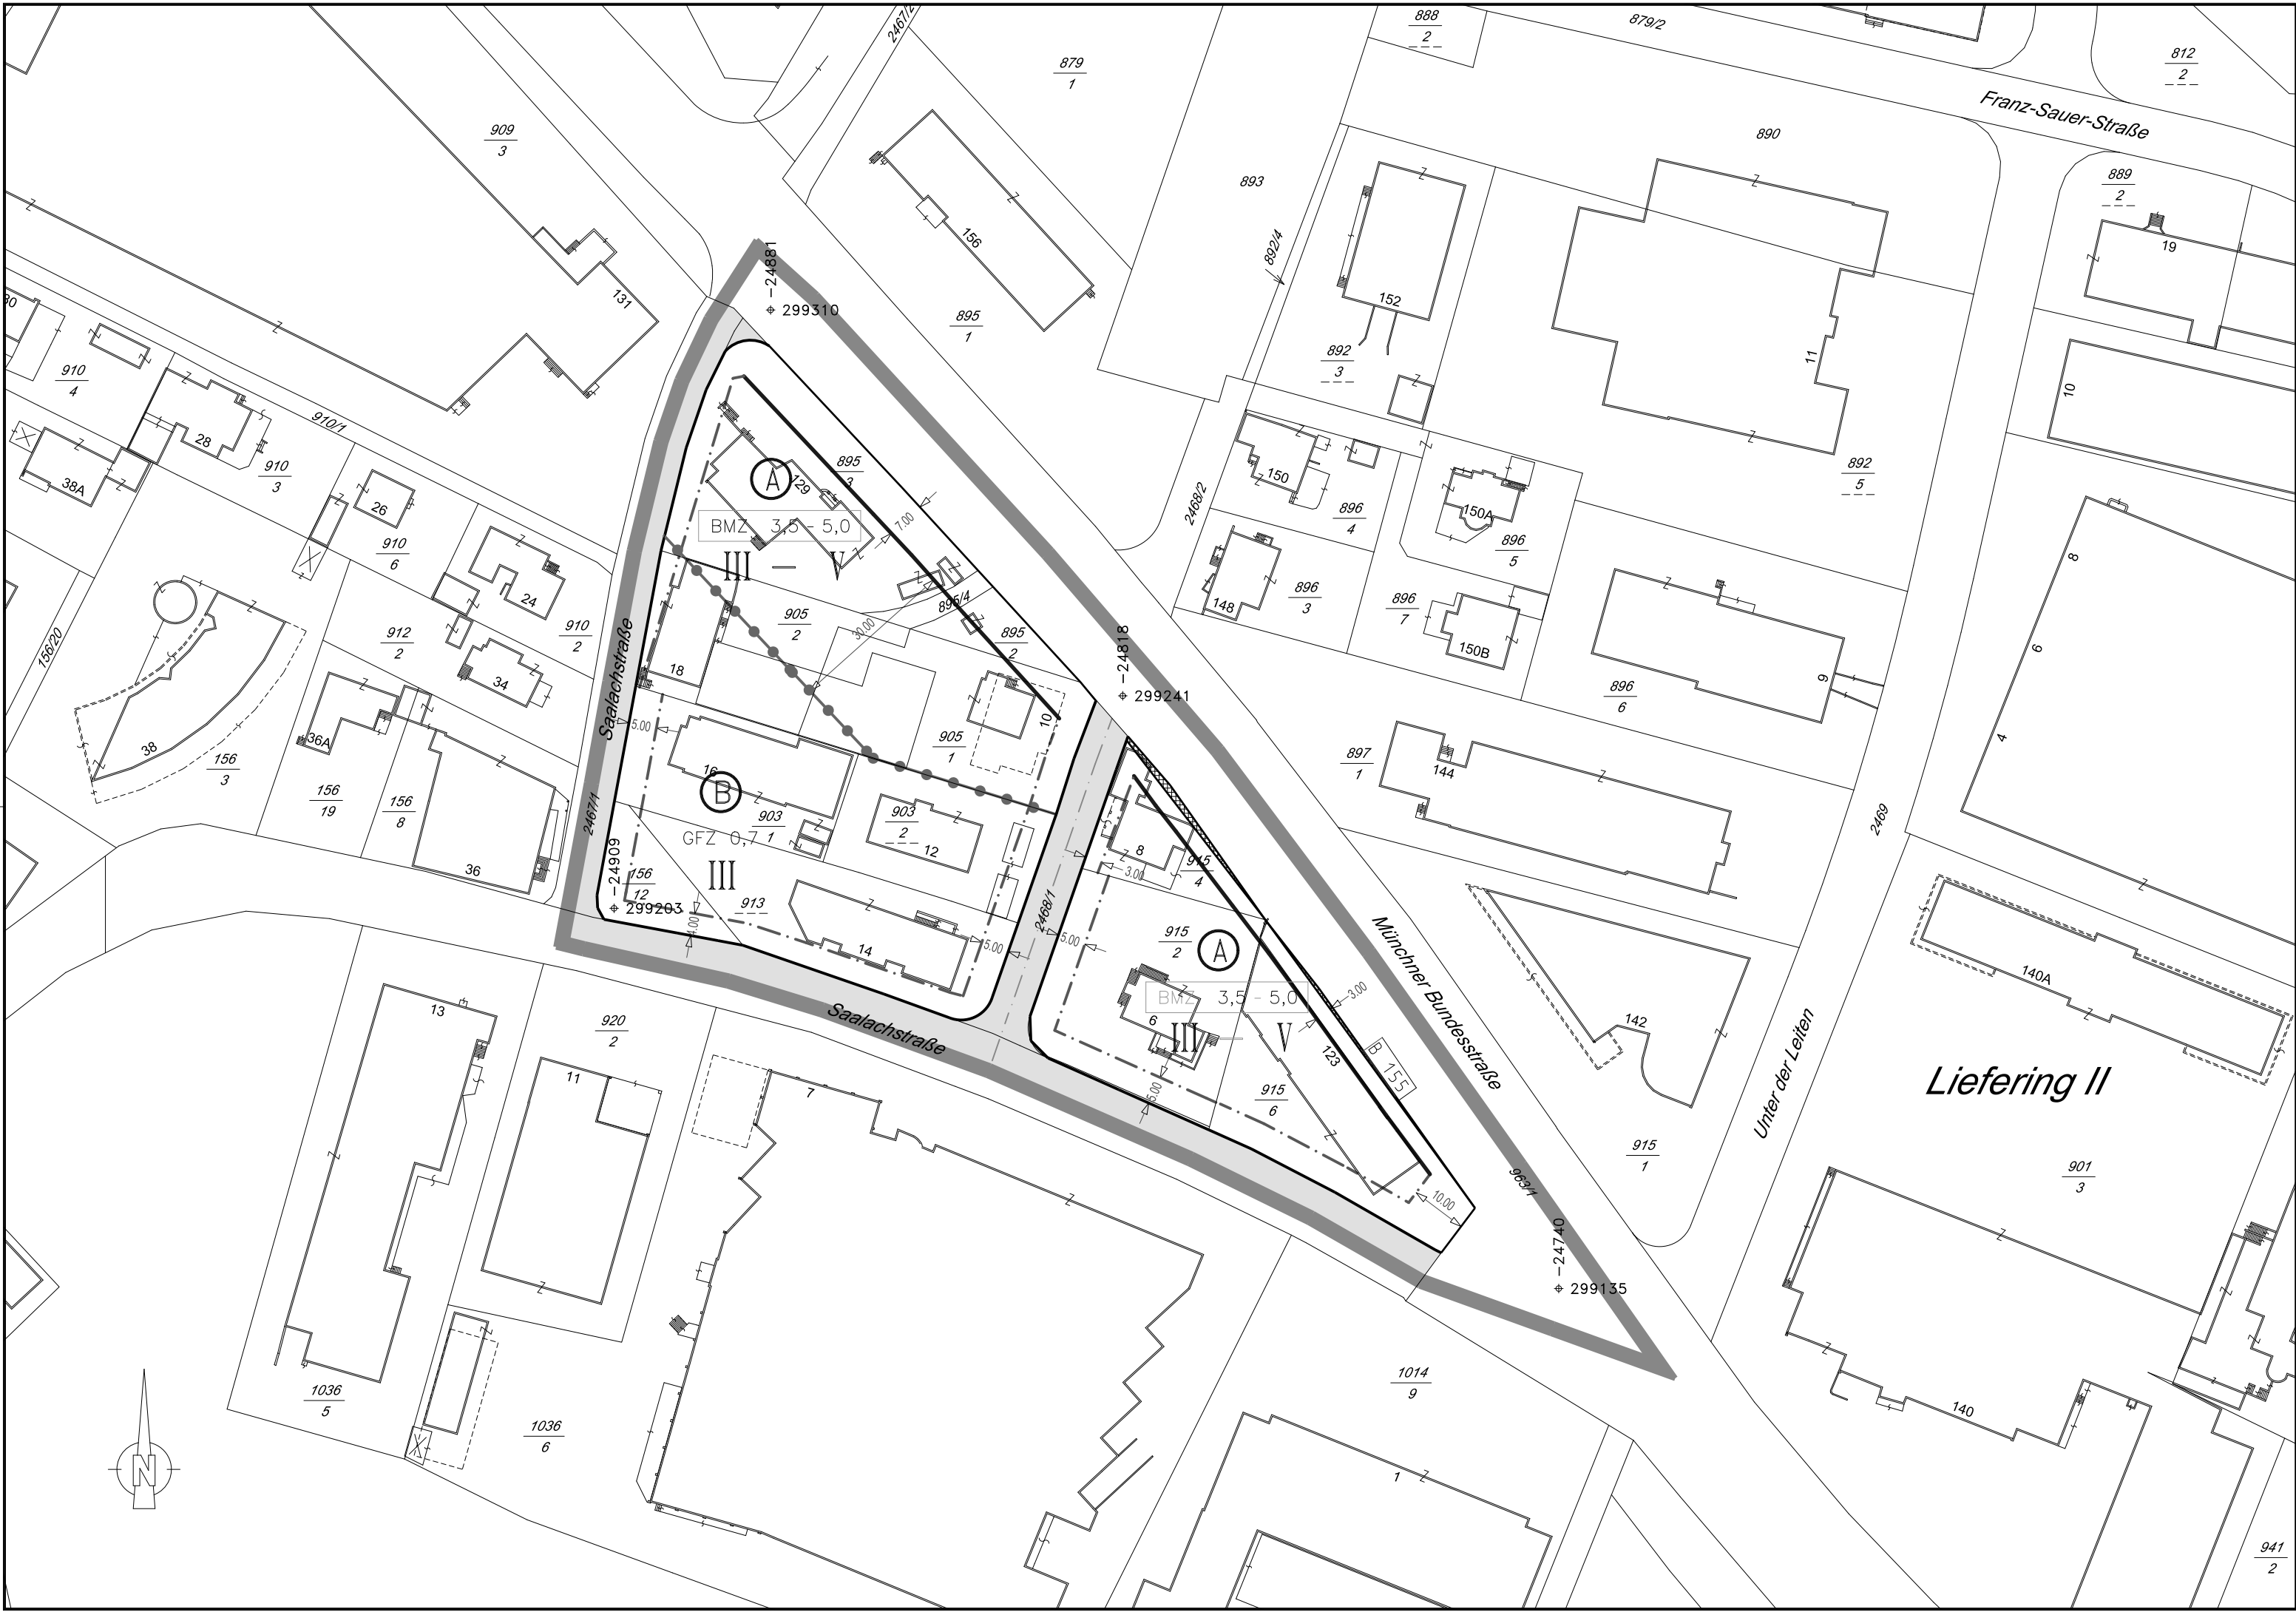

LEGENDE

Längen- und Flächenmaßstab
(M 1:1.000)

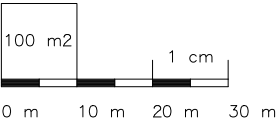

ERLÄUTERUNG	PLANZEICHEN
Grenze des Planungsgebietes (außenanliegend)	
Grenzlinien (zwischen unterschiedlichen einzelnen Bebauungsgrundlagen)	
Bezeichnung der Teilgebiete mit unterschiedlichen Bebauungsgrundlagen im Planungsgebiet	
Straßenfluchtlinien (§ 54 ROG 2009)	
Baufluchtlinie (§ 55 Abs 1 ROG 2009) Beim Zusammenfallen von Straßenfluchtlinie und Baufluchtlinie ist die Straßenfluchtlinie darzustellen	
Baulinie (Anbaupflicht gegen Verkehrsfläche, § 55 Abs 2 ROG 2009)	
Geschoßflächenzahl - GFZ (§ 56 Abs 4 ROG 2009)	
Zahl der oberirdischen Geschoße (§ 57 Abs 2 ROG 2009) Höchsthöhe	
Zahl der oberirdischen Geschoße (§ 57 Abs. 2 ROG 2009) Mindest- und Höchsthöhe	
Nutzungsrahmen für BMZ	
Verlauf der Gemeindestraße (§ 51 Abs 2 Z 2 ROG 2009)	
Das Erfordernis von Aufbaustufen wird für das gesamte Planungsgebiet gemäß § 50 Abs 3 Z 2 ROG 2009 ("Großprojekte") festgelegt (§ 51 Abs 2 Z 6 ROG 2009)	
Darüber hinausgehende deklarative Eintragungen:	
Landstraße B	
darüber hinaus: Verkehrsfläche Bundes- oder Landesstraßenerweiterung	

x) Zahlenangaben nur beispielhaft (lt. Darstellungsverordnung)



STADT : SALZBURG

Magistrat

Stadtplanung
und Verkehr


Magistratsabteilung 5

BEBAUUNGSPLAN DER GRUNDSTUFE

MÜNCHNER BUNDESSTRASSE NORD-WEST

ROTTWEG NORD 6/G2

NEUERLASSUNG

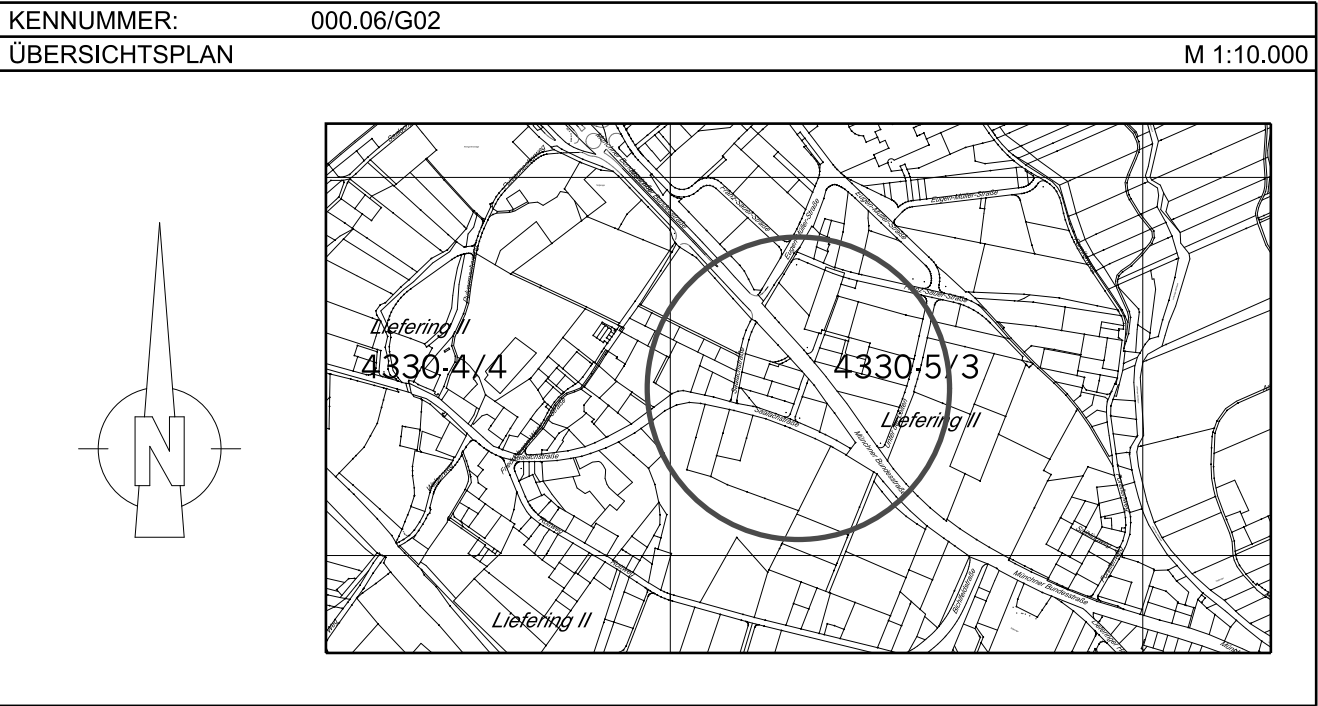

BESCHLUSS DES GEMEINDERATES VOM 07.07.2010	Für den Bürgermeister:
KUNDGEMACHT IM AMTSBLATT NR.: 13/2010, SEITE: 4/5 VOM 15.07.2010	(Dr. Herbert Lechner) Senatsrat
WIRKSAMKEITSBEGINN AM: 16.07.2010	STADTSIEGEL

PLANGRUNDLAGE:	Katastralmappe; Mag.Abt. 6/03 - Vermessungsamt	STAND: 13.04.2010
ZAHL: 05/03/45327/2007	Bearb.: Steiner/Kastner	M 1:1000
Ord.Nr.: 26	Datum: 13.04.2010	Abl.Nr.: 16