



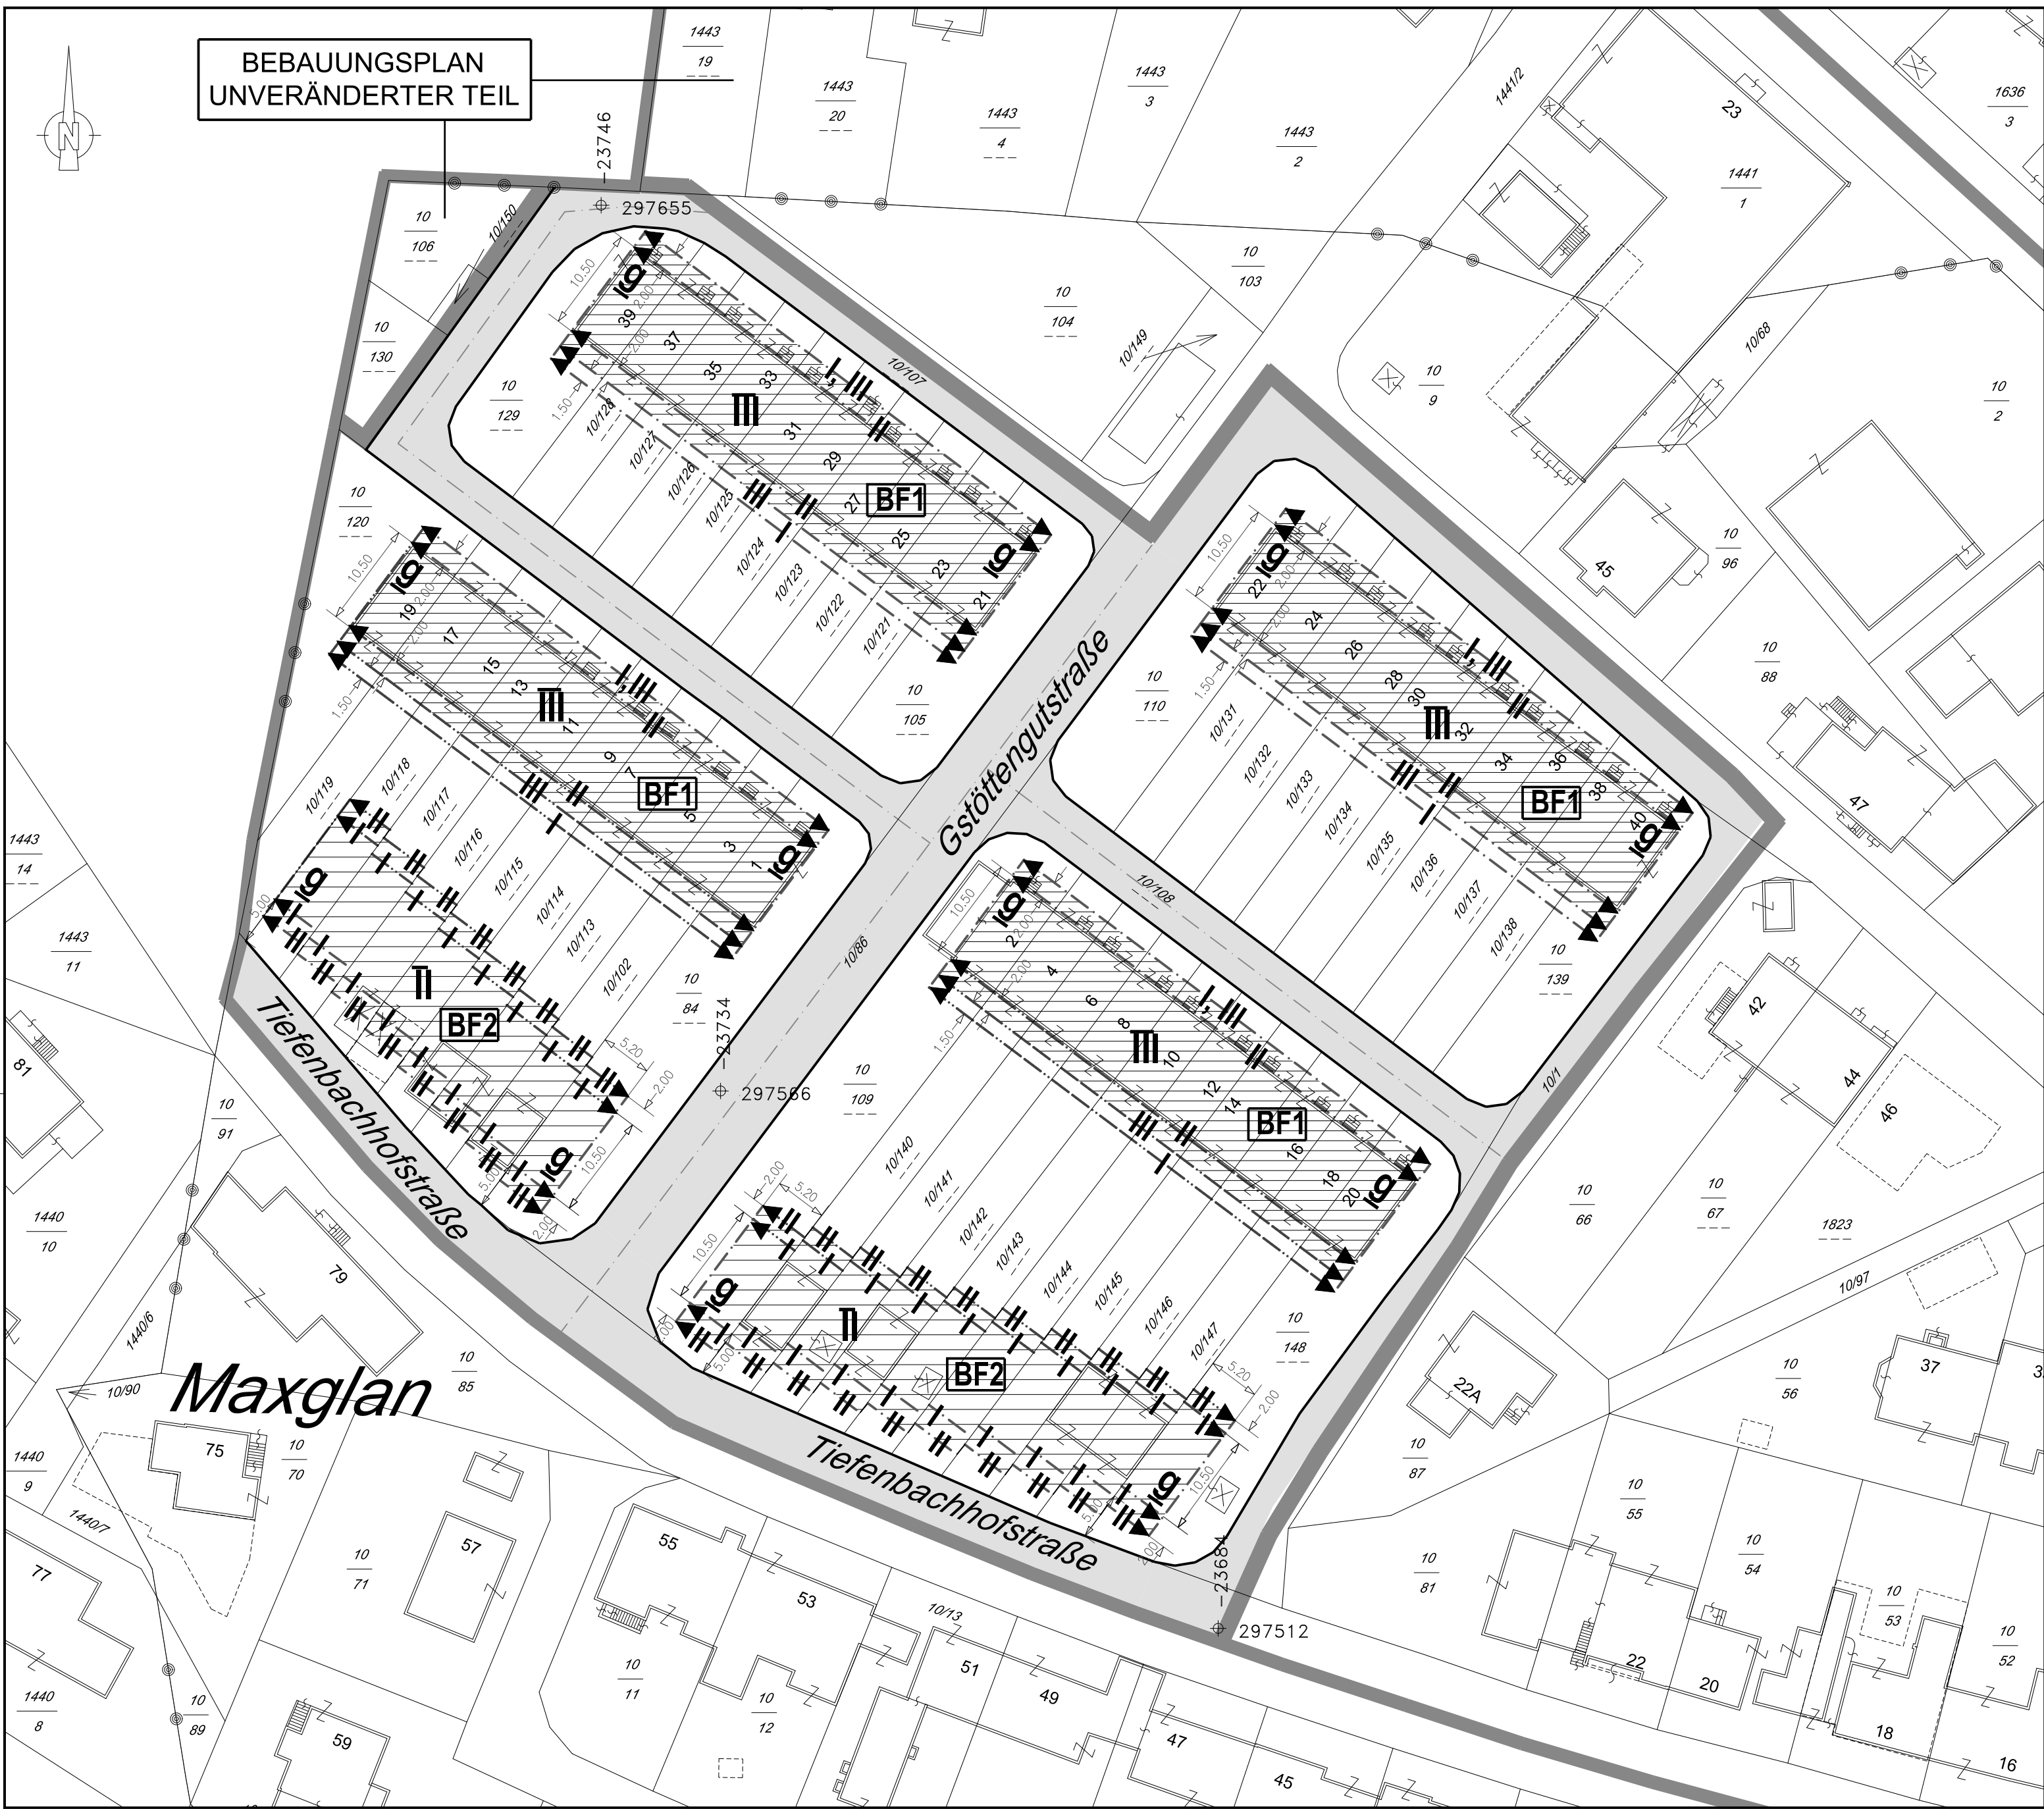

LEGENDE

Längen- und Flächenmaßstab
(M 1:500)

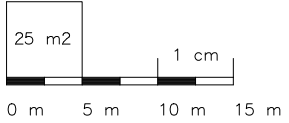


ERLÄUTERUNG	PLANZEICHEN
-------------	-------------

Grenze des Planungsgebietes
(außenanliegend)



Straßenfluchtlinien (§ 54 ROG 2009)

 


Baufluchtlinie (§ 55 Abs 1 ROG 2009)
Beim Zusammenfallen von Straßenfluchtlinie und
Baufluchtlinie ist die Straßenfluchtlinie darzustellen




Baugrenzlinie (§ 55 Abs 3 ROG 2009)




Gestaffelte Fluchtlinie - Baufluchtlinie
(§ 55 Abs 6 ROG 2009)

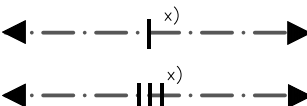


Gestaffelte Fluchtlinie - Baugrenzlinie
(§ 55 Abs 6 ROG 2009)

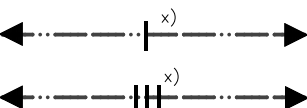

Zahl der oberirdischen Geschoße (§ 57 Abs 2 ROG 2009)
Höchsthöhe mit Ausschluß von Dachgeschoßen

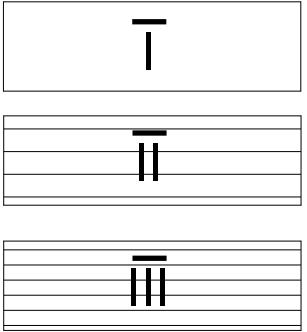

Geschlossene Bauweise (§ 58 lit a ROG 2009)

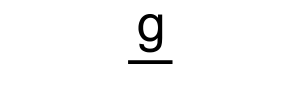

Verlauf der Gemeindestraße
(§ 51 Abs 2 Z 2 ROG 2009)



Das Erfordernis von Aufbaustufen wird für das gesamte
Planungsgebiet gemäß § 50 Abs 3 Z 2 ROG 2009
("Großprojekte") festgelegt (§ 51 Abs 2 Z 6 ROG 2009)



Grenze des Änderungsgebietes
(außenanliegend)



Besondere Festlegungen



Für das 3. Geschoß wird eine Bruttogeschoßfläche
von max. 55 m² festgelegt.



Für das 2. Geschoß wird eine Bruttogeschoßfläche
von max. 55 m² festgelegt.



x) Zahlenangaben nur beispielhaft (lt. Darstellungsverordnung)




STADT : SALZBURG
Magistrat
Stadtplanung
und Verkehr
Magistratsabteilung 5

BEBAUUNGSPLAN DER GRUNDSTUFE

MÜNCHNER BUNDESSTRASSE SÜD-WEST 9/G1/N3

3. ÄNDERUNG DES BEBAUUNGSPLANES DER GRUNDSTUFE
MÜNCHNER BUNDESSTRASSE SÜD-WEST 9/G1

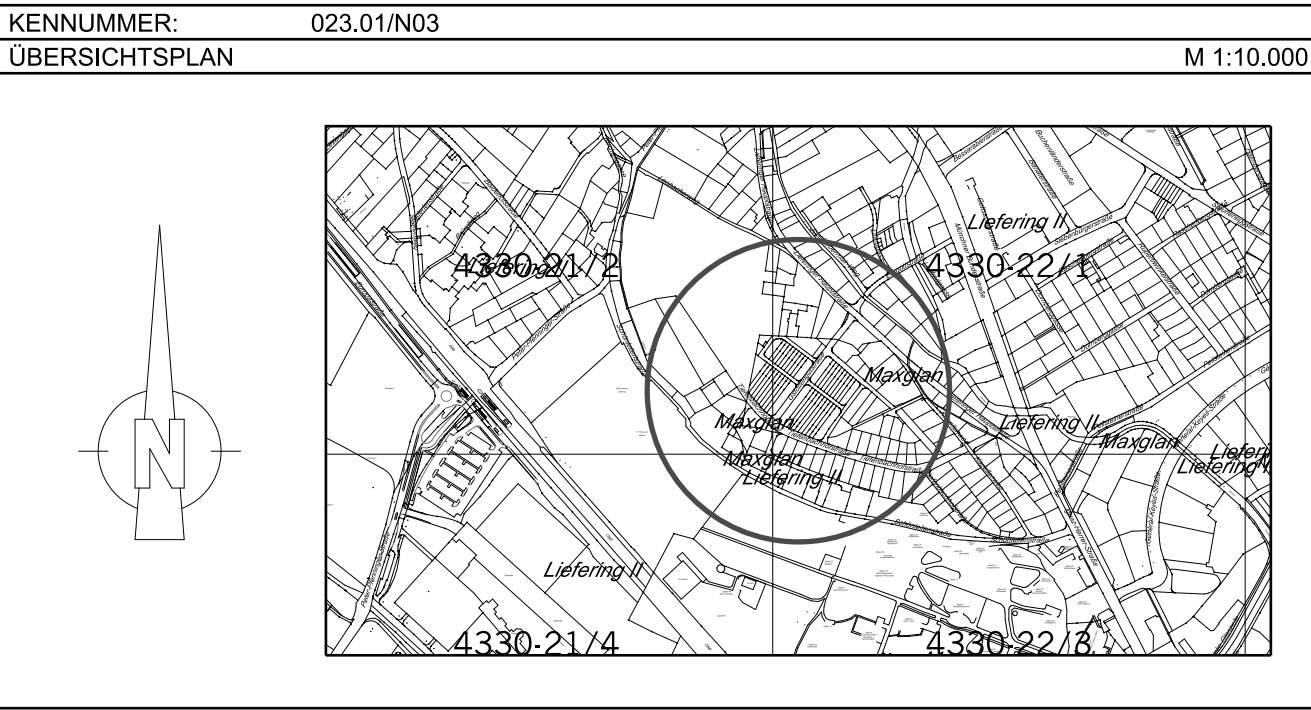

BESCHLUSS DES GEMEINDERATES VOM 03.11.2010	Für den Bürgermeister: ----- (Dr. Herbert Lechner) Senatsrat
KÜNDGEMACHT IM AMTSBLATT NR.: 22/2010, SEITE: 4 VOM 30.11.2010	
WIRKSAMKEITSBEGINN AM: 01.12.2010	
	STADTSIEGEL

PLANGRUNDLAGE:	Katastralmappe; Mag.Abt. 6/03 - Vermessungsamt	STAND: 23.08.2010
ZAHL: 5/03/25426/2010	Gez.: BERGER	M 1:500
Ord.Nr.: 49	Datum: 23.08.2010	Abl.Nr.: 17