



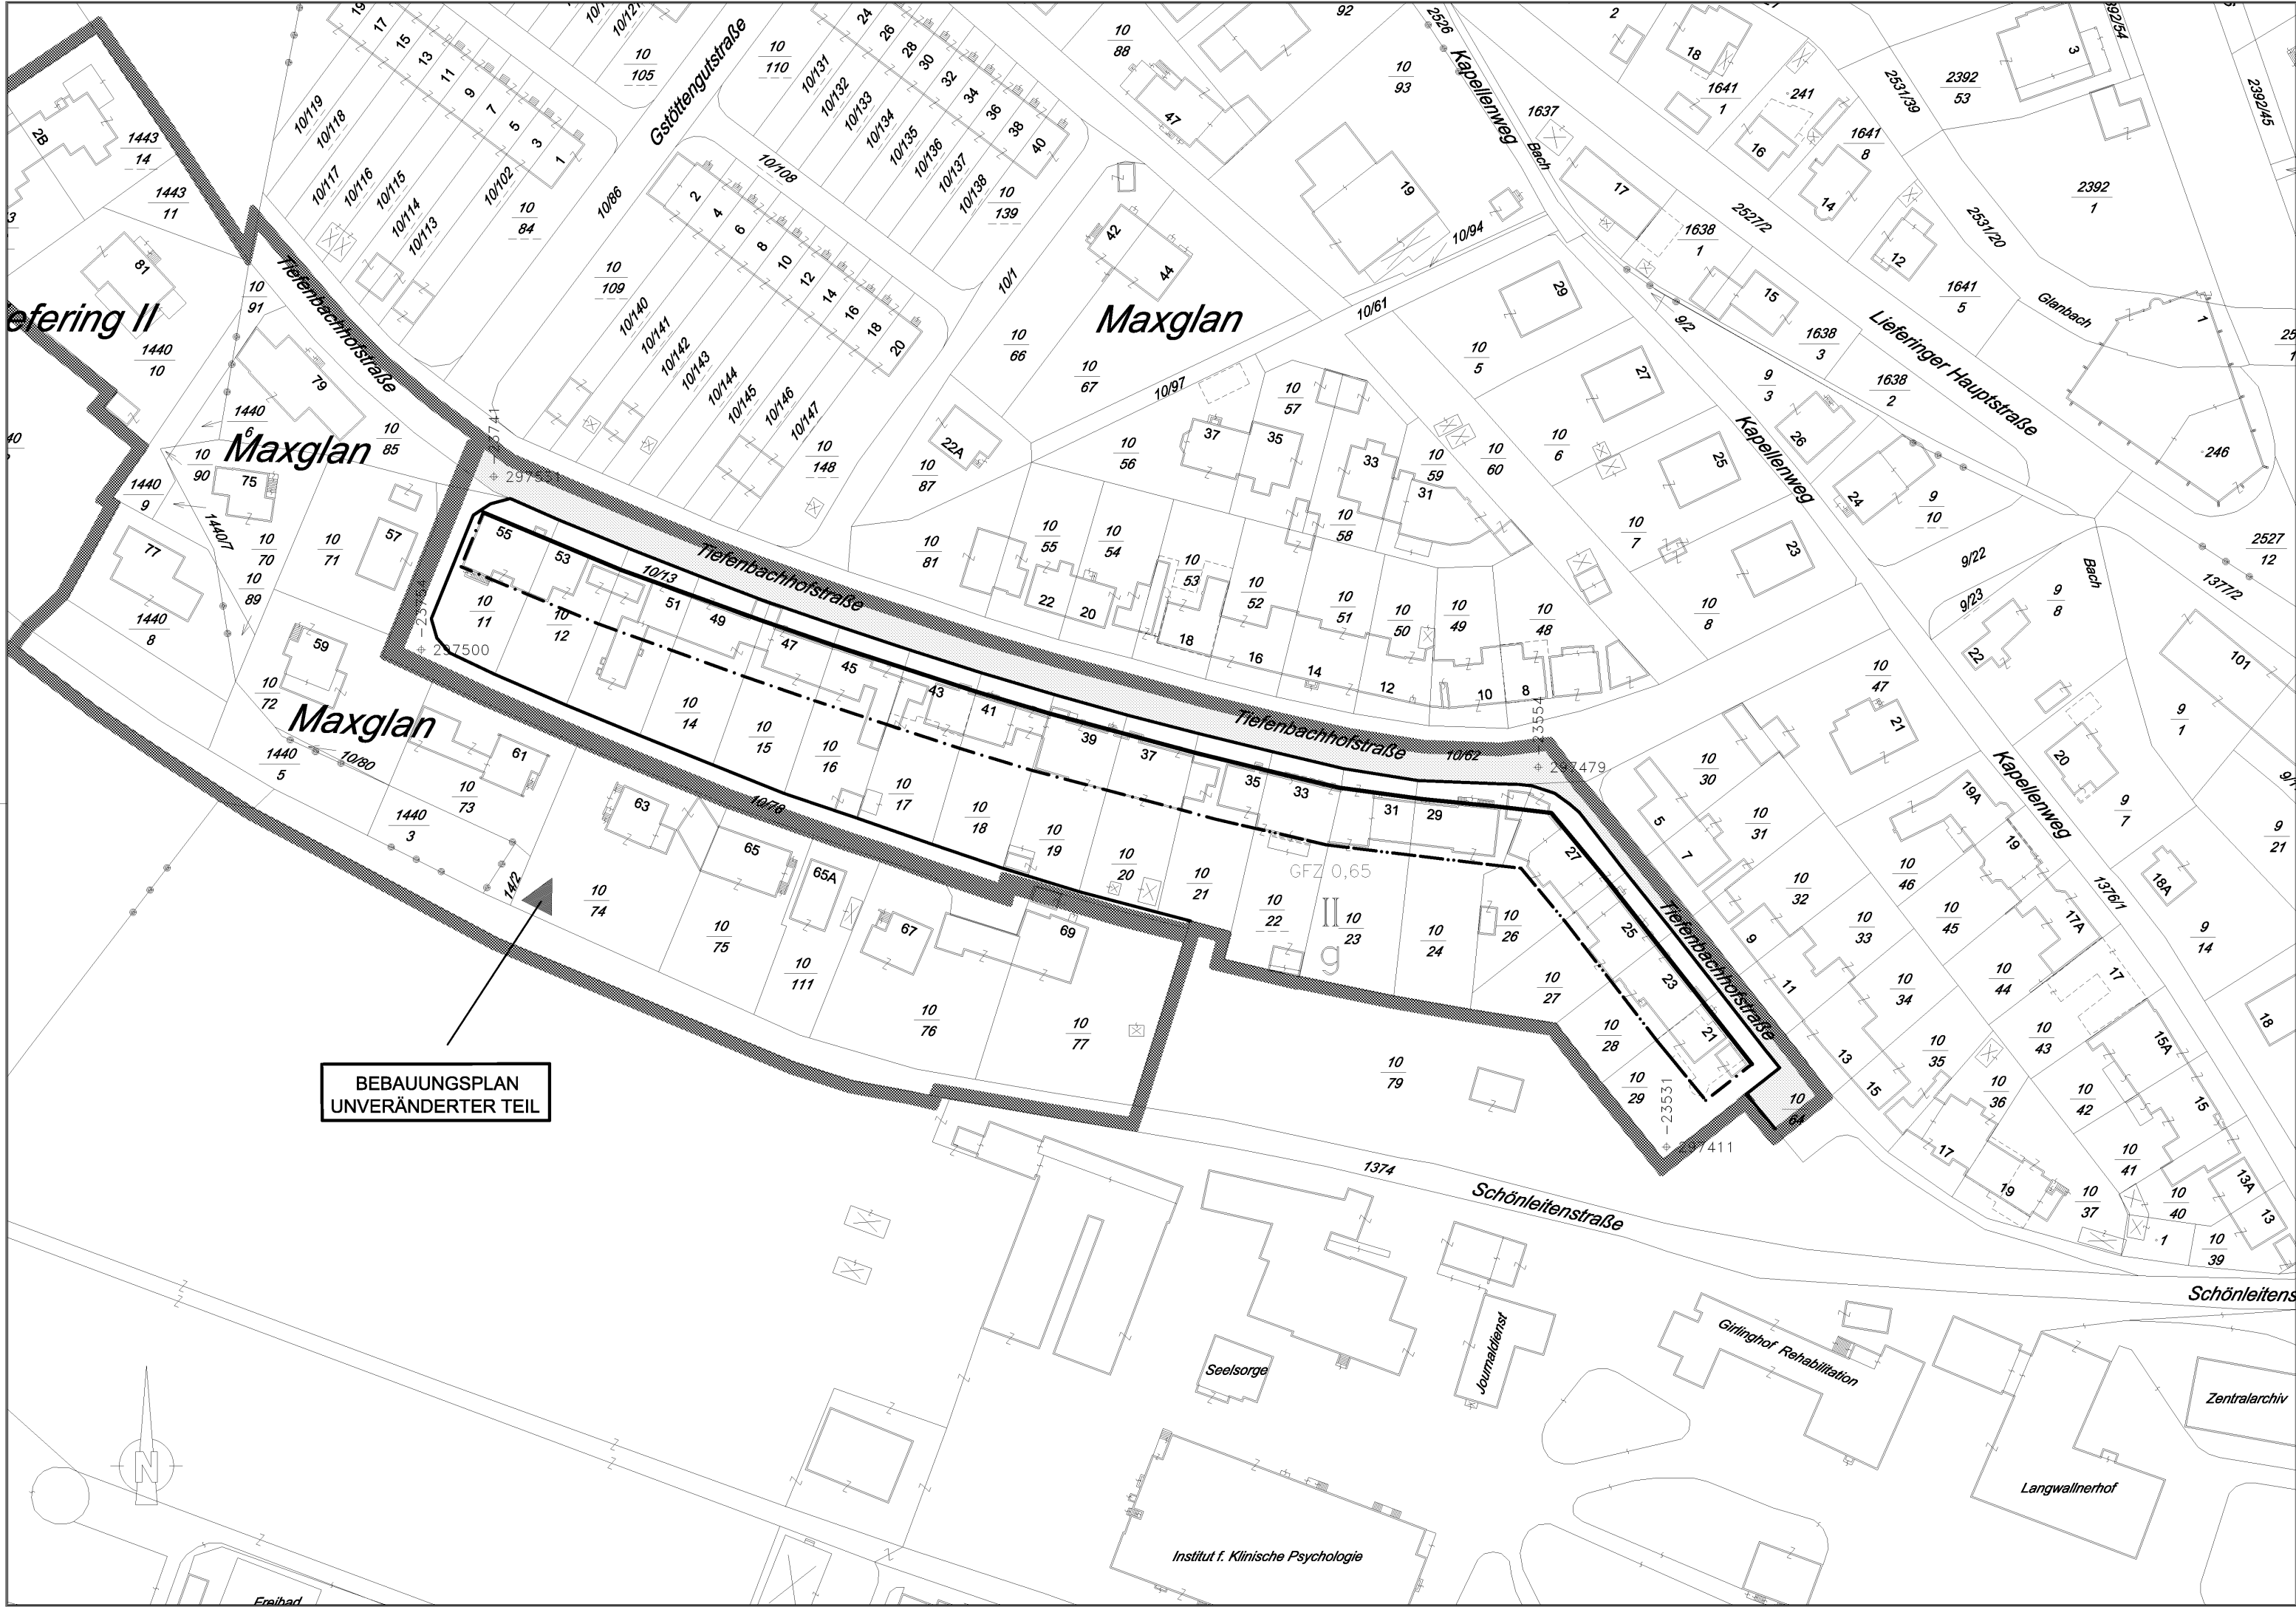

LEGENDE

Längen- und Flächenmaßstab
(M 1:1.000)

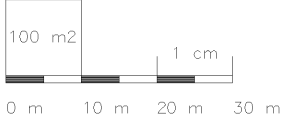

ERLÄUTERUNG	PLANZEICHEN
-------------	-------------

Grenze des Planungsgebietes
(außenanliegend)



Straßenfluchtlinien (§ 30 ROG 1998)



Baufluchtlinie (§ 31 Abs 1 ROG 1998)
Beim Zusammenfallen von Straßenfluchtlinie und
Baufluchtlinie ist die Straßenfluchtlinie darzustellen



Baulinie (Anbaupflicht gegen Verkehrsfläche,
§ 31 Abs 2 ROG 1998)



Baugrenzlinie (§ 31 Abs 3 ROG 1998)



Geschoßflächenzahl - GFZ (§ 32 Abs 4 ROG 1998)

GFZ 0,7 x)


Zahl der oberirdischen Geschoße (§ 33 Abs 2 ROG 1998)
Höchstshöhe

IV^{*)}


Geschlossene Bauweise (§ 34 lit a ROG 1998)

g

Verlauf der Gemeindestraße
(§ 28 Abs 2 Z 2 ROG 1998)

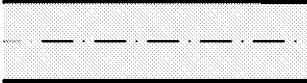

Das Erfordernis von Aufbaustufen wird für das gesamte
Planungsgebiet gemäß § 27 Abs 2 lit b ROG 1998
("Großprojekte") festgelegt (§ 28 Abs 2 Z 6 ROG 1998)

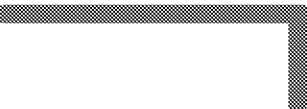

Grenze des Änderungsgebietes
(außenanliegend)



x) Zahlenangaben nur beispielhaft (lt. Darstellungsverordnung)



STADT : SALZBURG

Magistrat


Raumplanung
und Verkehr

Magistratsabteilung 9
Abteilungsleitung
Bebauungsplanung

BEBAUUNGSPLAN DER GRUNDSTUFE

MÜNCHNER BUNDESSTRASSE SÜD-WEST 11/G1/N1

1.ÄNDERUNG

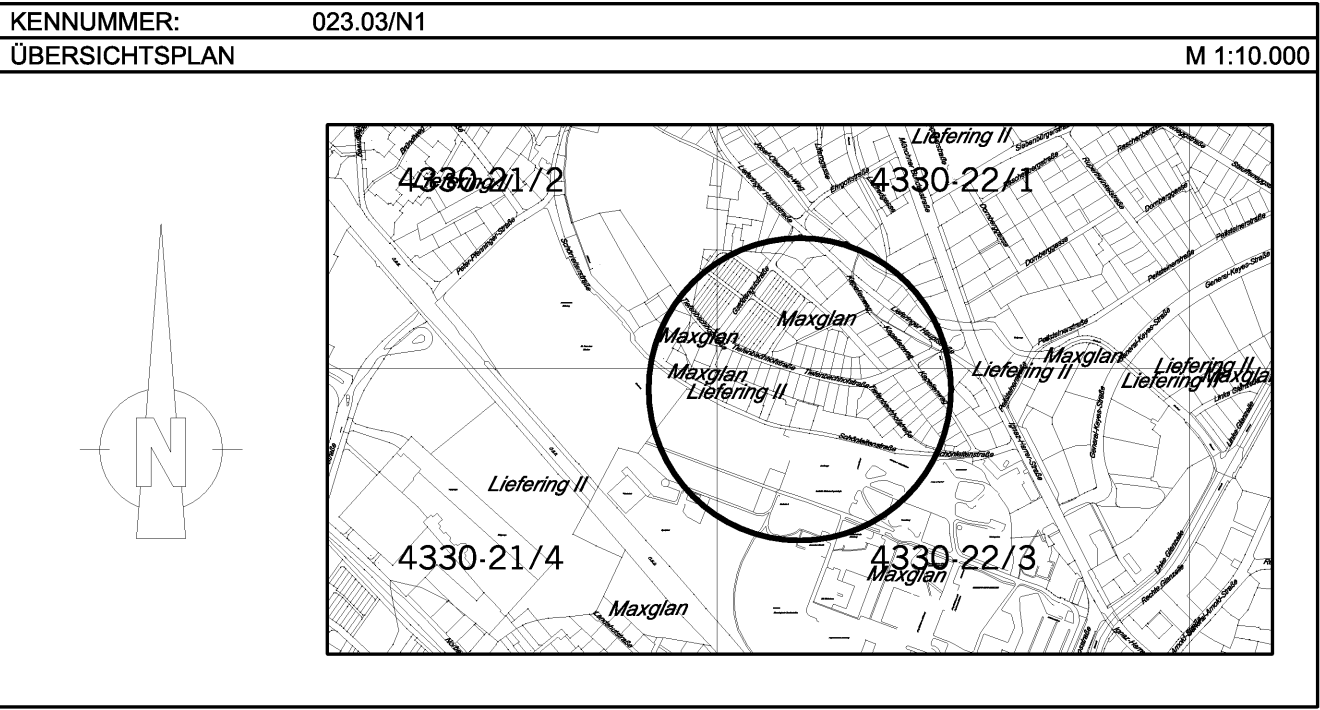

BESCHLUSS DES GEMEINDERATES VOM 09.07.2003	Für den Bürgermeister: (Dipl.-Ing. Dr. techn. G. Doblhamer) Senatsrat
KUNDGEMACHT IM AMTSBLATT NR.: 14/2003, SEITE:8 VOM 31.07.2003	
WIRKSAMKEITSBEGINN AM: 01.08.2003	

PLANGRUNDLAGE:	Katastralmappe; Mag.Abt. 6/06 - Vermessungsamt	STAND: 28.4.2003
ZAHL: 9/00/28075/2003	Gez.: Berger	M 1:1000
Ord.Nr.: 014	Datum: 28.4.2003	Abl.Nr.: 17