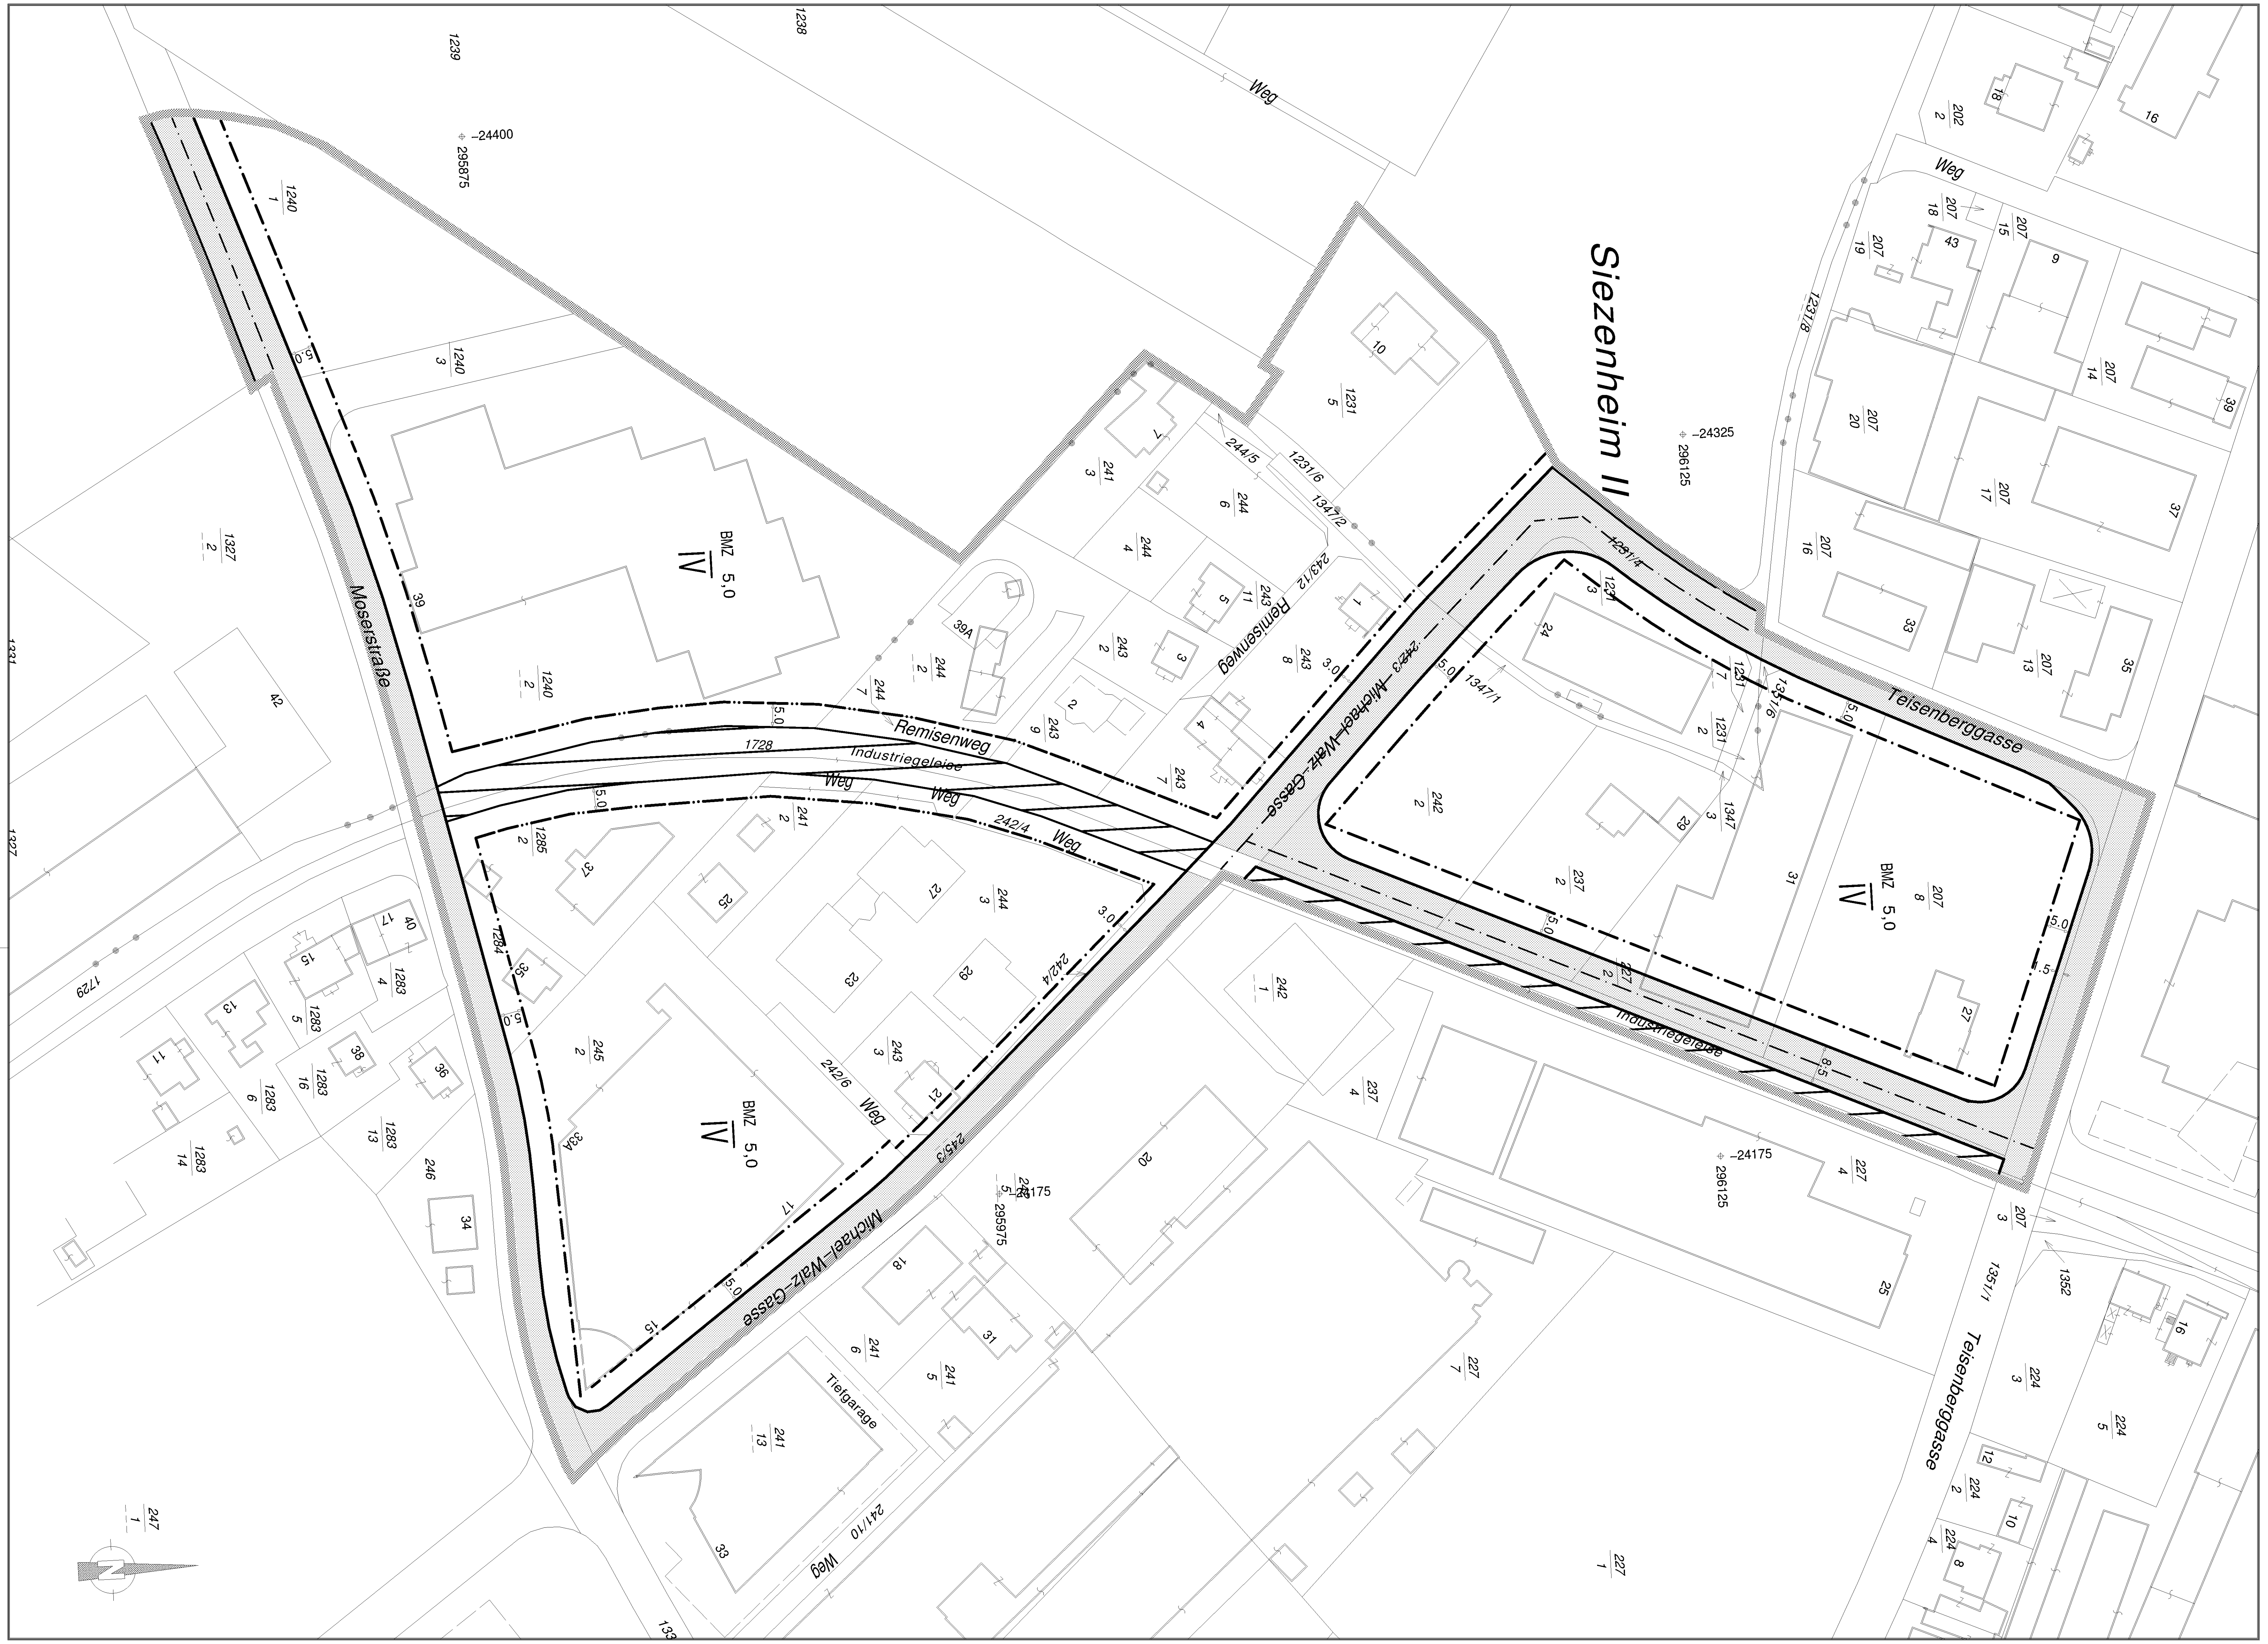


LEGENDE

Längen– und Flächenmaßstab
(M 1:1.000)

100 m2 · 1 cm · 0 m · 10 m · 20 m · 30 m

ERLÄUTERUNG	PLANZEICHEN
Grenze des Planungsgebietes außenliegende Linie	
Straßenfluchtlinien (§ 30 ROG 1998)	
Baufluchtlinie (§ 31 Abs 1 ROG 1998) Beim Zusammenfallen von Straßenfluchtlinie und Baufluchtlinie ist die Straßenfluchtlinie darzustellen	
Baugrenzlinie (§ 31 Abs 3 ROG 1998)	
Baumassenzahl – BMZ (§ 32 Abs 4 ROG 1998)	BMZ 2,0 x)
Zahl der oberirdischen Geschoße (§ 33 Abs 2 ROG 1998) Höchsthöhe mit Ausschluß von Dachgeschoßen	IV x)
Verlauf der Gemeindestraße (§ 28 Abs 2 Z 2 ROG 1998)	
Das Erfordernis von Aufbaustufen wird für das gesamte Planungsgebiet gemäß § 27 Abs 2 lit b ROG 1998 ("Großprojekte") festgelegt (§ 28 Abs 2 Z 6 ROG 1998)	
Darüber hinausgehende deklarative Eintragungen:	
Verkehrsfläche Eisenbahn	

x) Zahlenangaben nur beispielhaft (lt. Darstellungsverordnung)

STADT : SALZBURG Magistrat


Raumplanung und Verkehr
Magistratsabteilung 9
Abteilungsleitung
Bebauungsplanung

BEBAUUNGSPLAN DER GRUNDSTUFE

TAXHAM – WALS 22/G1
Remisenweg

KENNUMMER: 180.04/G1

ÜBERSICHTSPLAN M 1:10.000

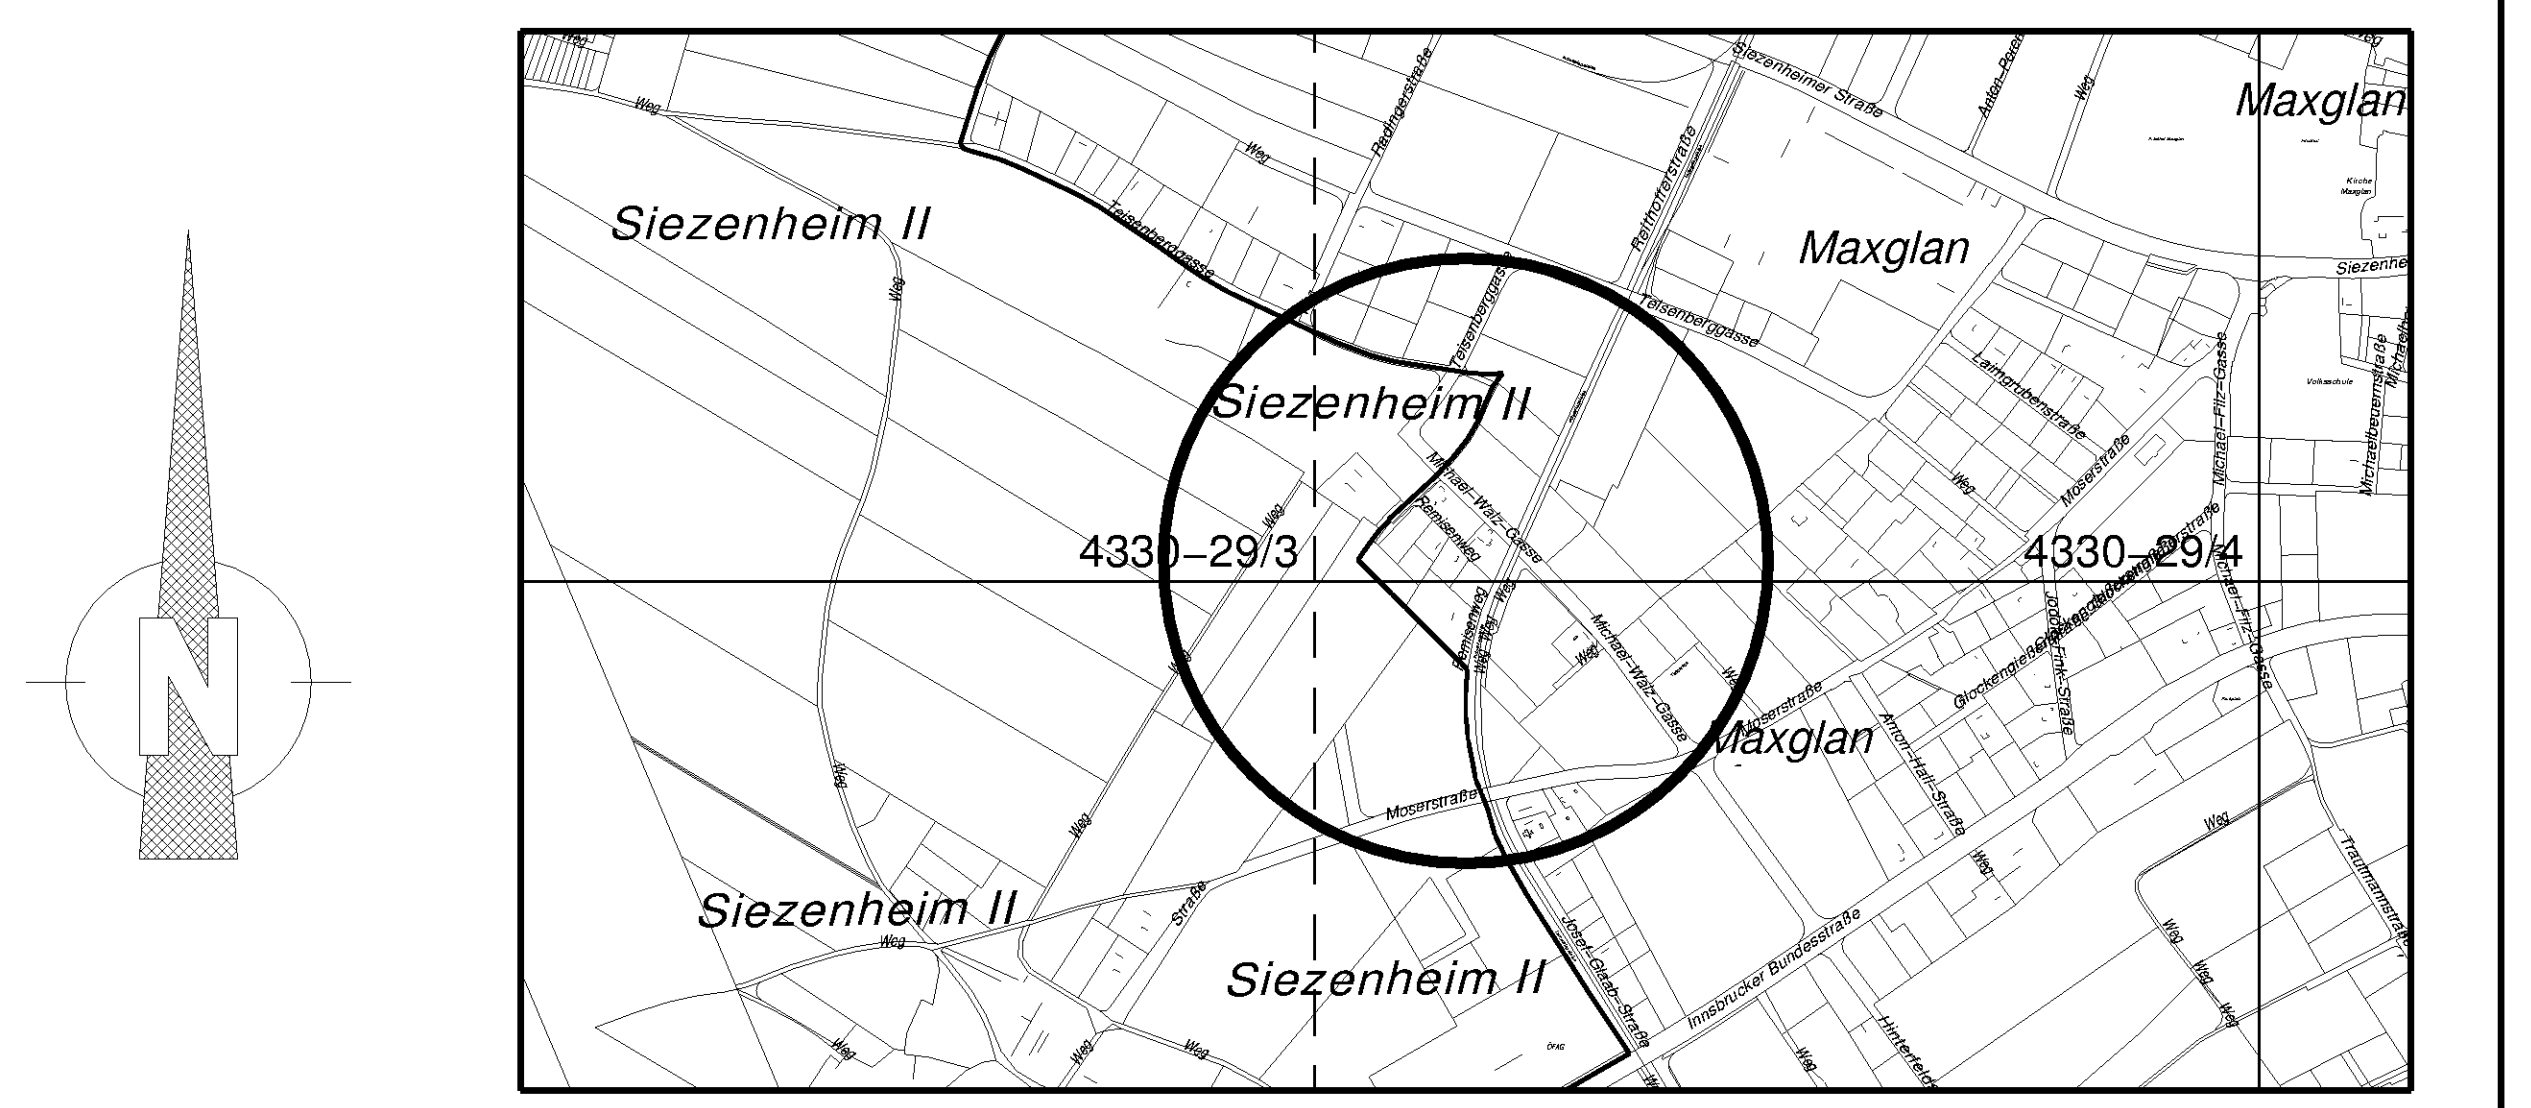

KUNDMACHUNG DER BEABSICHTIGTEN AUFSTELLUNG DES BEBAUUNGSPLANES IM AMTSBLATT NR.: 14/1998 SEITE: 4	Für den Bürgermeister:
KUNDMACHUNG DER ÖFFENTLICHEN AUFLAGE DES ENTWURFES DES BEBAUUNGSPLANES IM AMTSBLATT NR.: 1/1999 SEITE: 5	(Dipl.–Ing. Dr. techn. G. Doblhamer) Senatsrat
BESCHLUSS DES GEMEINDERATES VOM 14.04.1999	STADTSIEGEL
KUNDGEMACHT IM AMTSBLATT NR.: 8/1999 SEITE: 35 VOM 30.04.1999	WIRKSAMKEITSBEGINN AM: 01.05.1999

PLANGRUNDLAGE:	Katastralmappe; Mag.Abt. 6/06 – Vermessungsamt	STAND: 12.11.98

ZAHL: 9/00/31815/98	Gez.: Niedermoser	M 1:1000
Ord.Nr.: 114	Datum: 13.02.99	Abl.Nr.: 204a