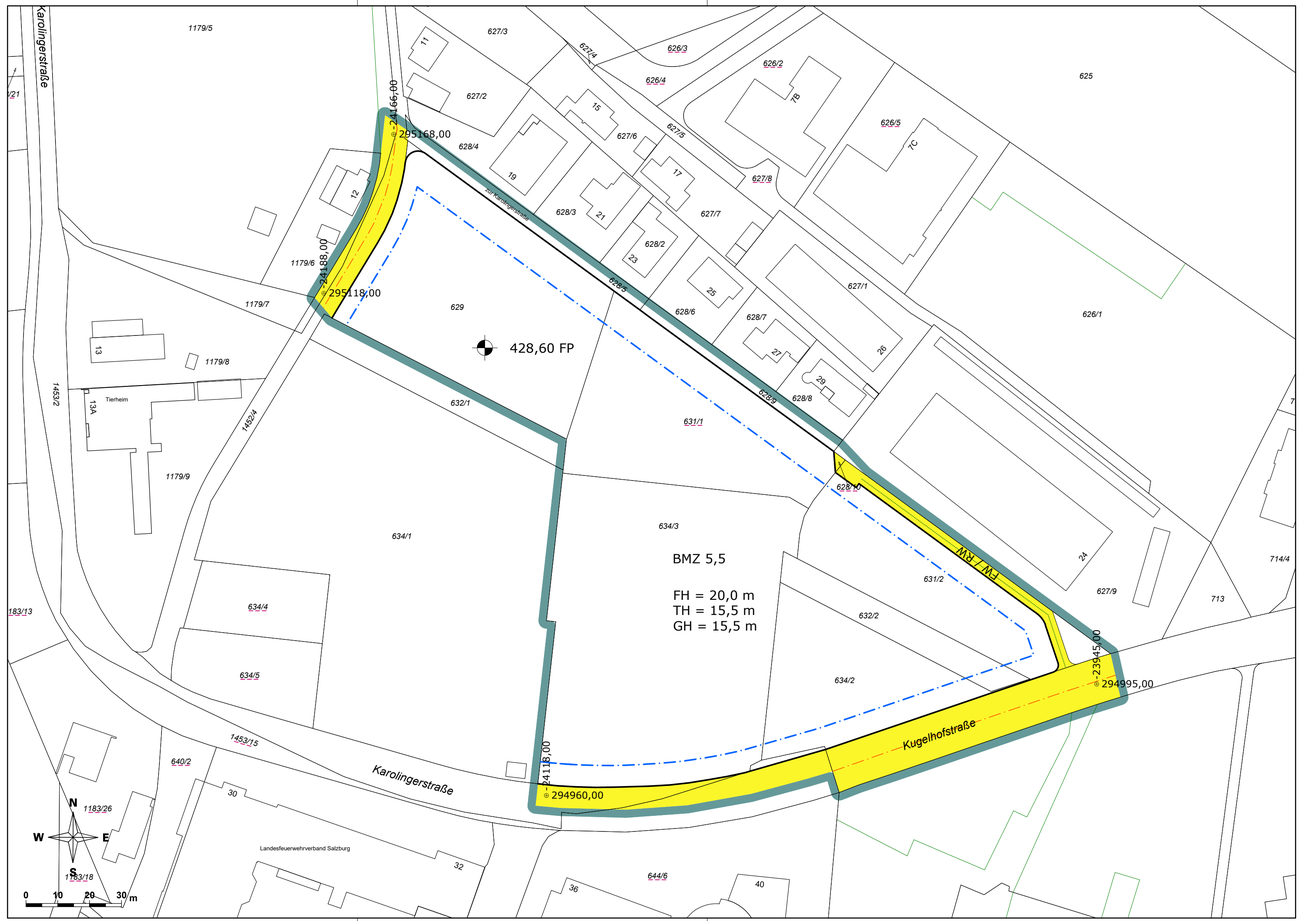


LEGENDE

Längen- und Flächenmaßstab (M 1 : 1000)

ERLÄUTERUNG	PLANZEICHEN
Grenze des Planungsgebietes (außenliegend)	
Das Erfordernis von Aufbaustufen wird für das gesamte Planungsgebiet gemäß § 50 Abs 3 Z 2 ROG 2009 („Großprojekte") festgelegt (§ 51 Abs 2 Z 6 ROG 2009)	
Verlauf der Gemeindestraße (§ 51 Abs 2 Z 2 ROG 2009)	
Fuß- und Radweg (§ 53 Abs 2 Z 1 bzw. 12 ROG 2009)	FW + RW
Straßenfluchtlinien (§ 54 ROG 2009)	
Baufluchtlinie (§ 55 Abs 1 ROG 2009) Beim Zusammenfallen von Straßenfluchtlinie und Baufluchtlinie ist die Straßenfluchtlinie darzustellen	
Baumassenzahl – BMZ (§ 56 Abs 3 ROG 2009)	BMZ 2,0 x)
Bezug der Bauhöhe auf Fixpunkt (§ 57 Abs 2 ROG 2009) Niveau des Fixpunktes in Metern über Adria	450,00 FP x)
Als Firsthöhe (FH) sowie als Gesimshöhe (GH) werden festgelegt:	
Höchsthöhen Angabe in Metern über dem Fixpunkt.	FH = 8,0 m x) TH = 6,0 m x) GH = 8,0 m x)

Solaranlagen [und technisch erforderliche Dachaufbauten] auf Flachdächern sind darüber hinaus zulässig, soweit diese zumindest 1 m zurückversetzt vom aufgehenden Mauerwerk angebracht werden und eine von den Gesimsen oder der Dachtraufe (Attika) ausgehende, 45° zur Waagrechten geneigten gedachten Umrissfläche sowie eine Höhe von 1,80 m nicht überragen.


x) Zahlenangaben nur beispielhaft (lt. Darstellungsverordnung)

STADT : SALZBURG Magistrat
Amt für Stadtplanung und Verkehr

Magistratsabteilung 5

BEBAUUNGSPLAN DER GRUNDSTUFE MAXGLAN-SÜD KAROLINGERSTRASSE 8 / G1

KENNNUMMER:	183.12/G01
ÜBERSICHTSPLAN	M 1:40.000

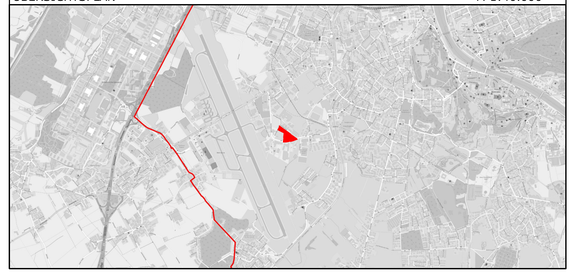

BESCHLUSS DES GEMEINDERATES VOM 10.12.2025	
KUNDGEMACHT IM AMTSBLATT NR.: 104 VOM 15.12.2025	
WIRKSAMKEITSBEGINN AM 16.12.2025	

Dieses Dokument wurde amtssigniert.
Informationen zur Prüfung der elektronischen Signatur und des Ausdrucks finden Sie unter:
http://www.stadt-salzburg.at/amtssignatur

PLANGRUNDLAGE	Katastralmappe; MA 6/03 - Vermessungsamt	STAND: 16.12.2025

Datum: 21.10.2025	SB.: MB / BB	Maßstab 1 : 1000
Ord.Nr.: 007	ZAHL: 61360/2025	Abl.Nr.: 000