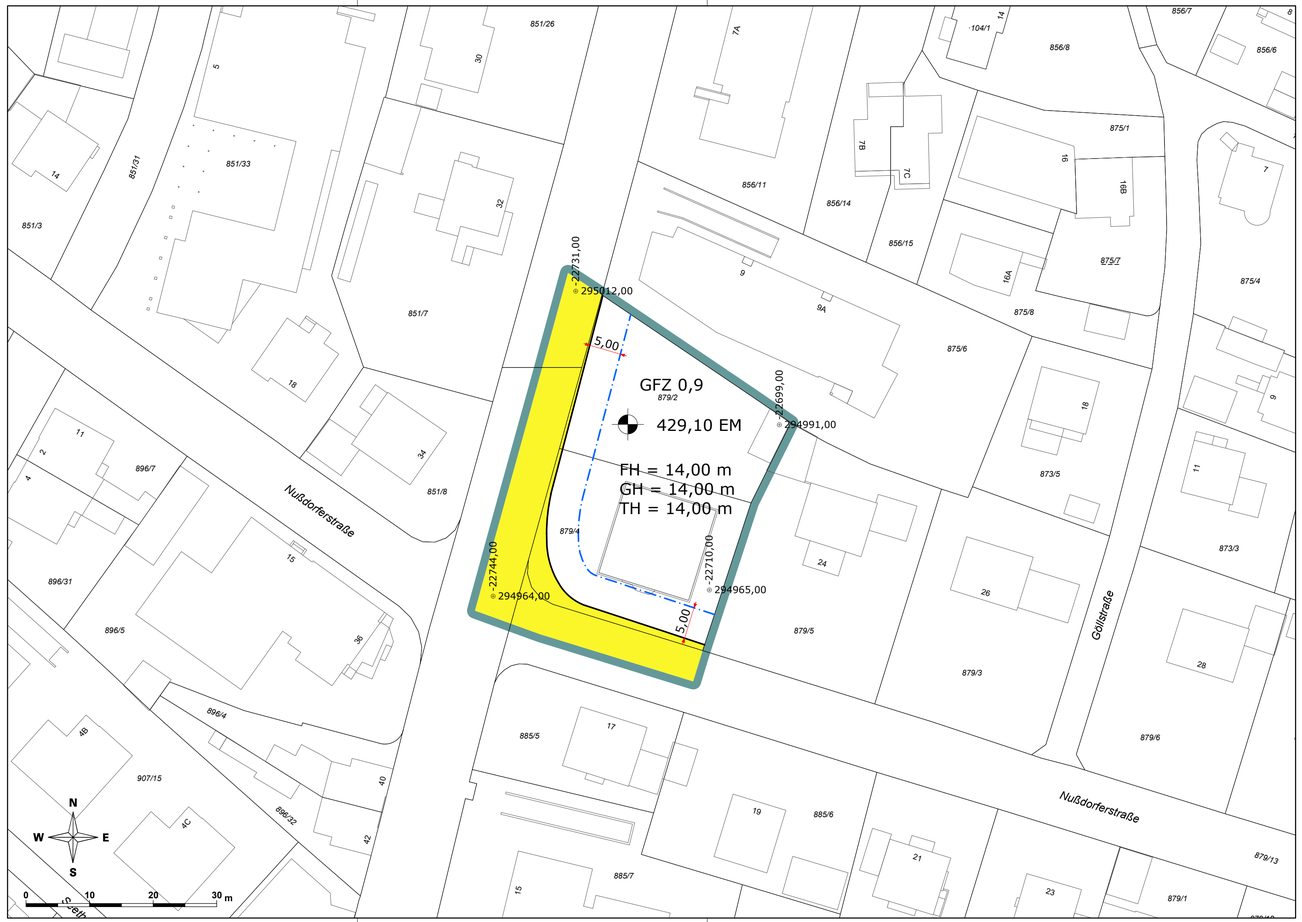

LEGENDE

Längen- und Flächenmaßstab (M 1 : 500)

ERLÄUTERUNG	PLANZEICHEN
Grenze des Planungsgebietes (außenliegend)	
Das Erfordernis von Aufbaustufen wird für das gesamte Planungsgebiet gemäß § 50 Abs 3 Z 2 ROG 2009 („Großprojekte“) festgelegt (§ 51 Abs 2 Z 6 ROG 2009)	
Straßenfluchtlinien (§ 54 ROG 2009)	
Baufluchtlinie (§ 55 Abs 1 ROG 2009) Beim Zusammenfallen von Straßenfluchtlinie und Baufluchtlinie ist die Straßenfluchtlinie darzustellen	
Geschoßflächenzahl – GFZ (§ 56 Abs 4 ROG 2009)	GFZ 0,7 x)
Niveau der Bezugsebene für Höhenfestlegungen in Meereshöhe (§ 57 Abs 2 ROG 2009) Angabe in Metern über Adria	450,00 EM x)
Als Firsthöhe (FH) sowie als Gesimshöhe (GH) bzw. Traufhöhe (TH) werden festgelegt:	
Höchsthöhen	FH = 8,00 m X) GH = 8,00 m X) TH = 8,00 m X)
Verlauf der Gemeindestraße (§ 51 Abs 2 Z 2 ROG 2009)	

x) Zahlenangaben nur beispielhaft (lt. Darstellungsverordnung)

STADT : SALZBURG Magistrat
Amt für Stadtplanung und Verkehr

Magistratsabteilung 5

BEBAUUNGSPLAN DER GRUNDSTUFE MAXGLAN-LEOPOLDSKRON - 44 / G1

KENNNUMMER: 208.01/N02

ÜBERSICHTSPLAN M 1:40.000



BESCHLUSS DES GEMEINDERATES
VOM 12.05.2021

KUNDGEMACHT IM AMTSBLATT
NR.: 49
VOM 21.05.2021

WIRKSAMKEITSBEGINN
AM 22.05.2021

Dieses Dokument wurde amtssigniert.
Informationen zur Prüfung der elektronischen Signatur und des Ausdrucks finden Sie unter:
http://www.stadt-salzburg.at/amtssignatur

PLANGRUNDLAGE	Katastralmappe; MA 6/03 - Vermessung und Geoinformation	STAND: 17.03.2021

Datum: 17.03.2021	SB.: TK / RaB	Maßstab 1 : 500
Ord.Nr.: 011	ZAHL: 70408/2020	Abl.Nr.: G/526