



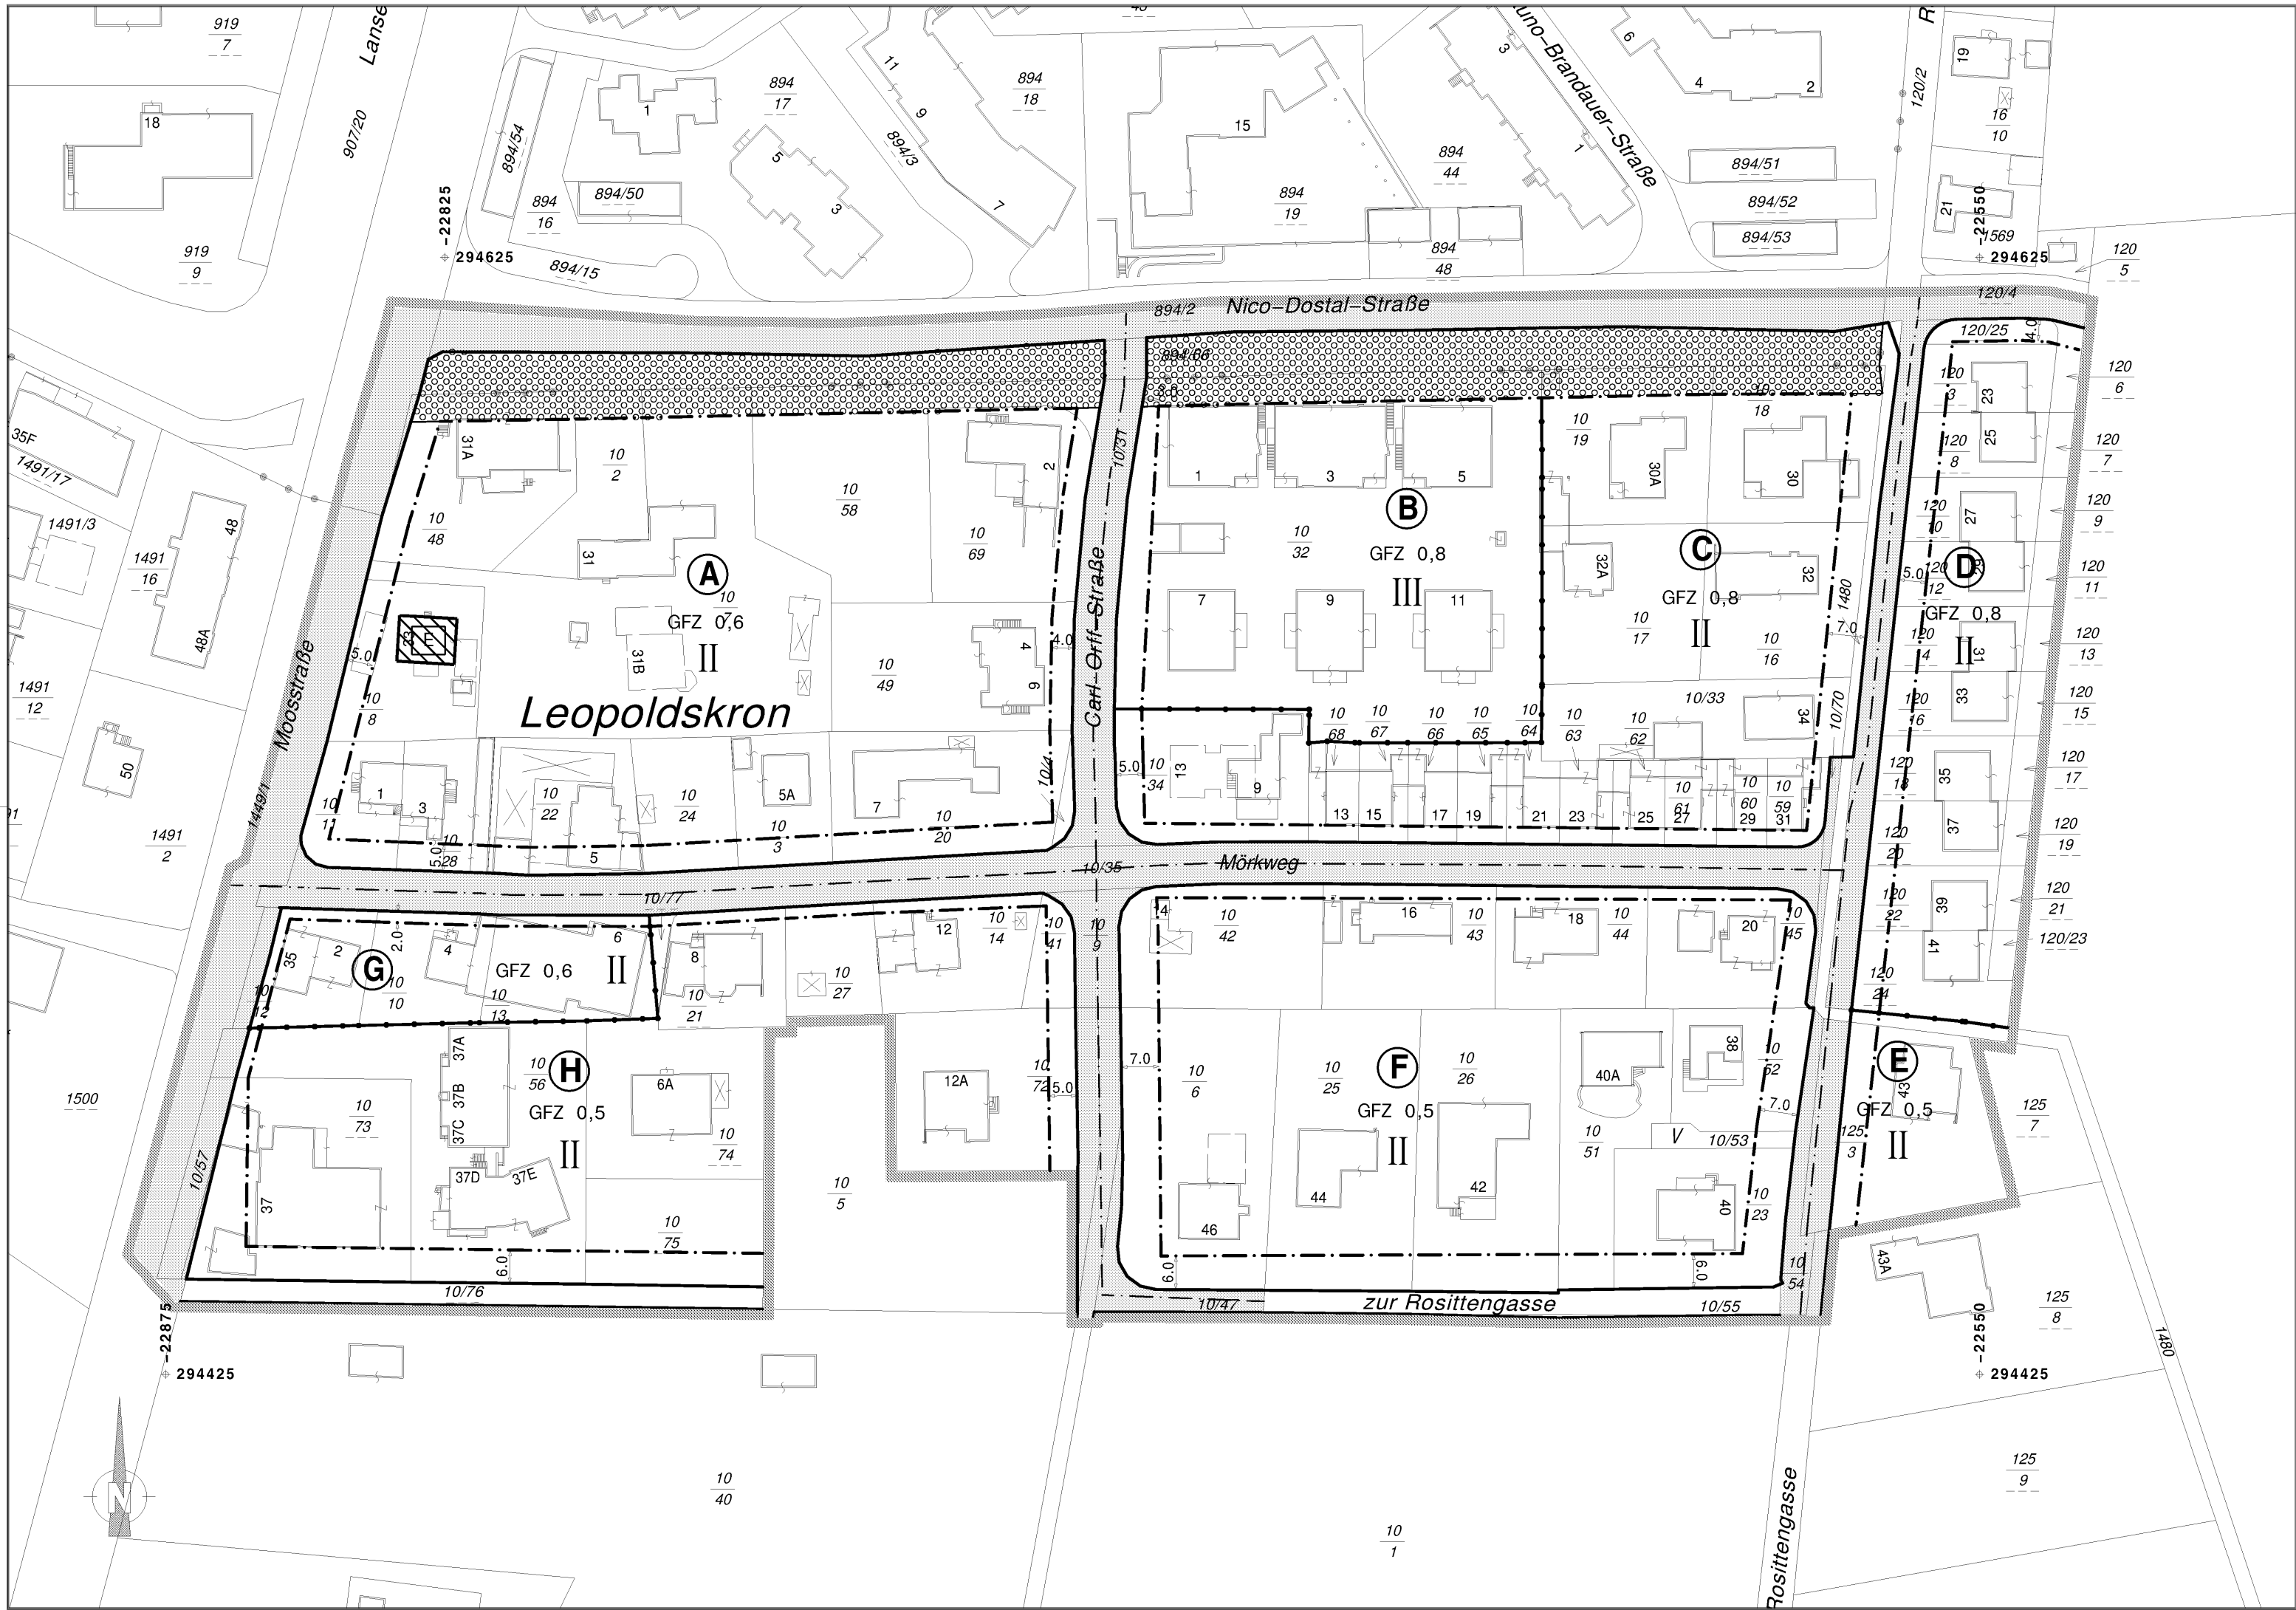


LEGENDE

Längen- und Flächenmaßstab
(M 1:1.000)

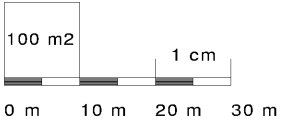

ERLÄUTERUNG	PLANZEICHEN
-------------	-------------

Grenze des Planungsgebietes
außenliegende Linie

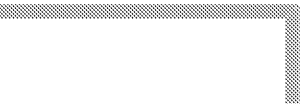

Grenzlinien
(zwischen verschiedenen Bebauungsbestimmungen)



Bezeichnung der Teilgebiete mit unterschiedlichen
Bebauungsgrundlagen im Planungsgebiet



Straßenfluchtlinien (§ 30 ROG 1998)



Baufluchtlinie (§ 31 Abs 1 ROG 1998)
Beim Zusammenfallen von Straßenfluchtlinie und
Baufluchtlinie ist die Straßenfluchtlinie darzustellen




Geschoßflächenzahl – GFZ (§ 32 Abs 3 ROG 1998)

GFZ 0,7 x)


Zahl der oberirdischen Geschoße (§ 33 Abs 2 ROG 1998)
Höchsthöhe

IV^{x)}


Erhaltungsgebot
(§ 35 Abs 1 ROG 1998)

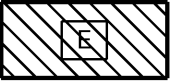


Verlauf der Gemeindestraße
(§ 28 Abs 2 Z 2 ROG 1998)

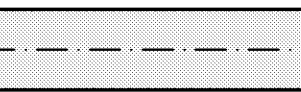

Das Erfordernis von Aufbaustufen wird für das gesamte
Planungsgebiet gemäß § 27 Abs 2 lit b ROG 1998
("Großprojekte") festgelegt (§ 28 Abs 2 Z 6 ROG 1998)

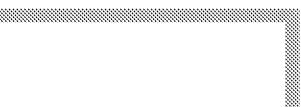

Darüber hinausgehende deklarative Eintragungen:
Grünland (§ 19 ROG 1998)

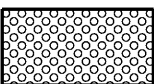

x) Zahlenangaben nur beispielhaft (lt. Darstellungsverordnung)



STADT : SALZBURG

Magistrat


Raumplanung
und Verkehr

Magistratsabteilung 9
Abteilungsleitung
Bebauungsplanung

BEBAUUNGSPLAN DER GRUNDSTUFE

Maxglan-Leopoldskron 42/G1
Mörkweg

KENNUMMER:	208.06/G01
ÜBERSICHTSPLAN	M 1:10.000

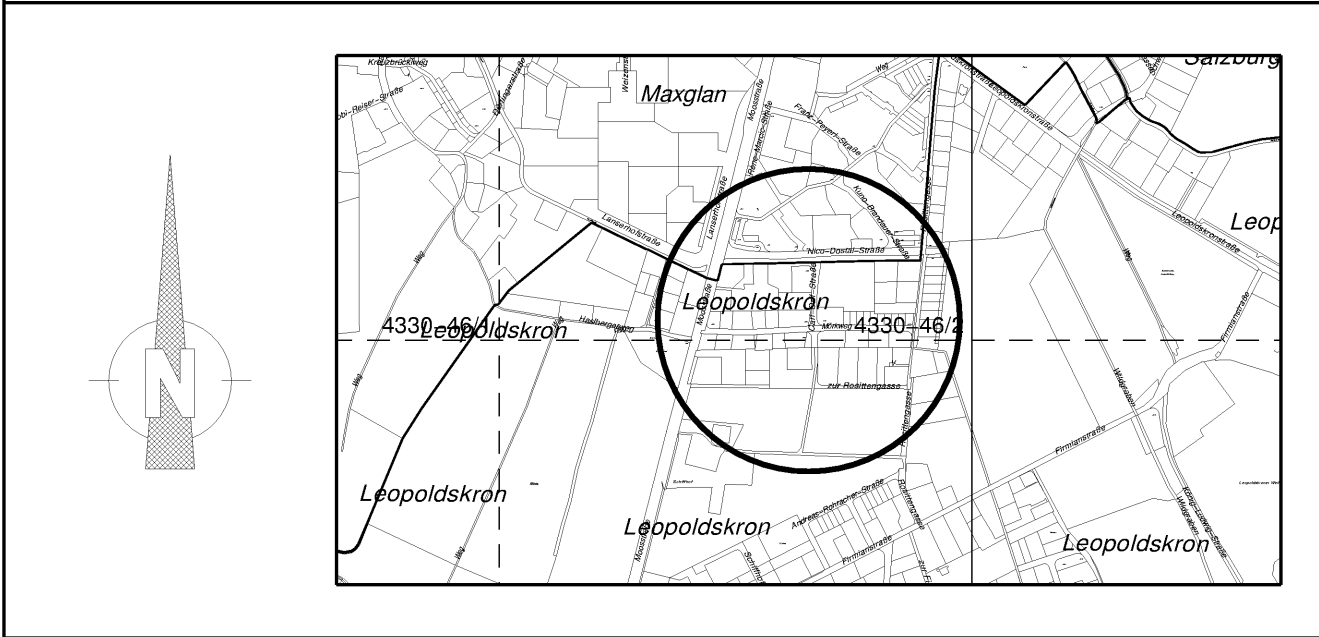

KUNDMACHUNG DER BEABSICHTIGTEN AUFSTELLUNG DES BEBAUUNGSPLANES IM AMTSBLATT NR.:22/1997 SEITE: 2		Für den Bürgermeister:	
KUNDMACHUNG DER ÖFFENTLICHEN AUFLAGE DES ENTWURFES DES BEBAUUNGSPLANES IM AMTSBLATT NR.:2/1998 SEITE: 4		(Dipl.-Ing. Dr. techn. G. Doblhamer)	
BESCHLUSS DES GEMEINDERATES VOM 9.11.1998		STADTSIEGEL	Senatsrat
KUNDGEMACHT IM AMTSBLATT NR.: 21a SEITE: 21 VOM 20.11.1998		WIRKSAMKEITSBEGINN AM: 21.11.1998	

PLANGRUNDLAGE:	Katastralmappe; Mag.Abt. 6/06 – Vermessungsamt	STAND: 16.10.97
----------------	--	-----------------

ZAHL:	9/01/22600/97	Gez.:	Niedermoser	M 1:1000
Ord.Nr.:	312	Datum:	10.11.1998	Abl.Nr.: 259a