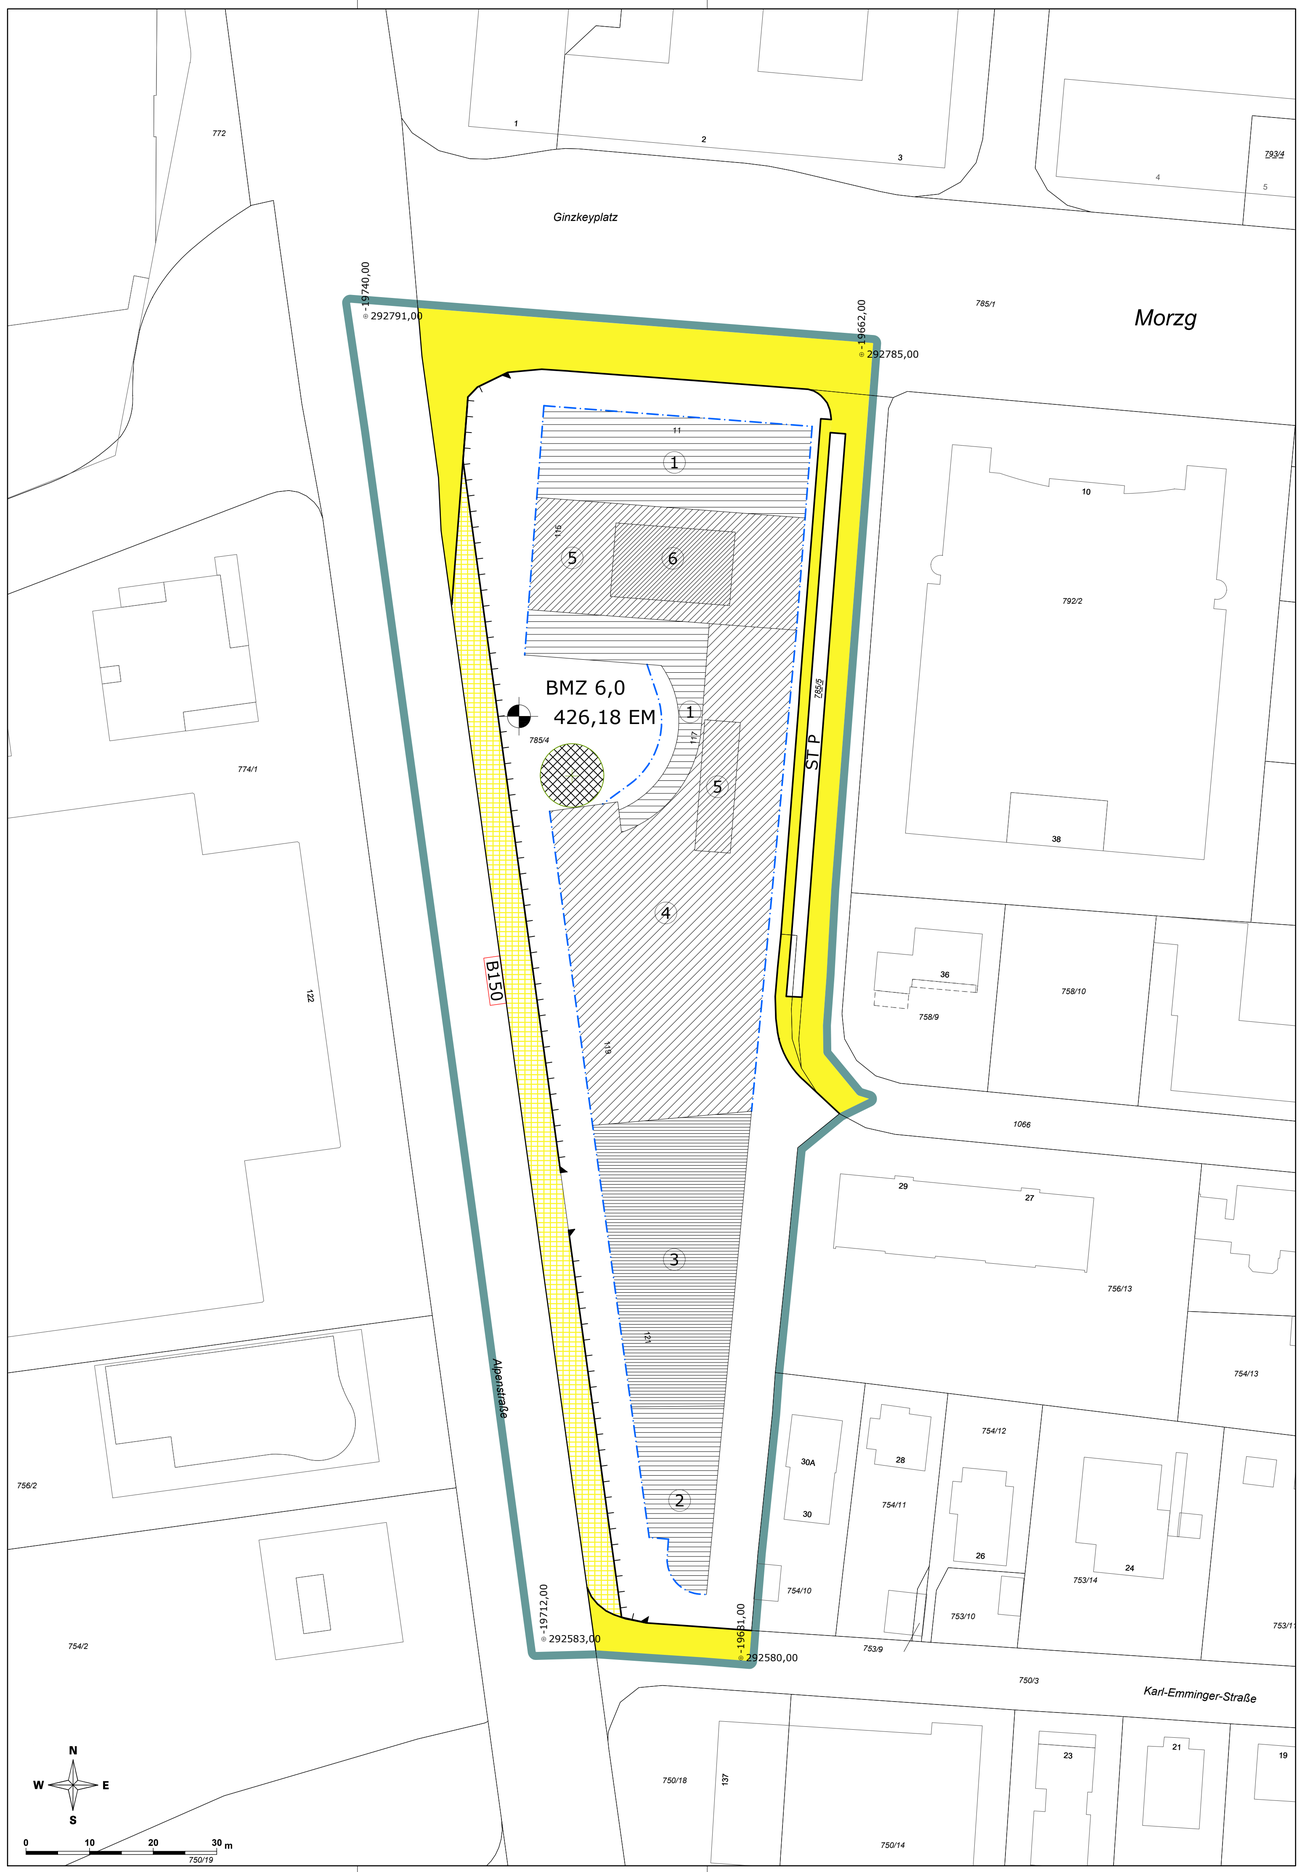


LEGENDE

Längen- und Flächenmaßstab (M 1 : 500)

ERLÄUTERUNG	PLANZEICHEN
Grenze des Planungsgebietes (außenliegend)	
Straßenfluchtlinien (§ 54 ROG 2009)	
Baufluchtlinie (§ 55 Abs 1 ROG 2009) Beim Zusammenfallen von Straßenfluchtlinie und Baufluchtlinie ist die Straßenfluchtlinie darzustellen	
Baumassenzahl – BMZ (§ 56 Abs 3 ROG 2009)	BMZ 2,0 x)
Niveau der Bezugsebene für Höhenfestlegungen in Meereshöhe (§ 57 Abs 2 ROG 2009) Angabe in Metern über Adria	450,00 EM x)
Als oberste Firsthöhe (FH) sowie als oberste Gesimshöhe (GH) bzw. oberste Traufhöhe (TH) werden festgelegt:	
FH = 3,60 m GH = 3,60 m TH = 3,60 m	
FH = 9,20 m GH = 9,20 m TH = 9,20 m	1
FH = 11,00 m GH = 11,00 m TH = 11,00 m	2
FH = 13,90 m GH = 13,90 m TH = 13,90 m	3
FH = 16,80 m GH = 16,80 m TH = 16,80 m	4
FH = 22,20 m GH = 22,20 m TH = 22,20 m	5
FH = 25,40 m GH = 25,40 m TH = 25,40 m	6
Für Photovoltaik- und Solaranlagen sowie für technisch erforderliche Dachaufbauten wird eine maximale Höhe von 1,50 m über der fertigen obersten Dachhaut festgelegt.	
Verlauf der Gemeindestraße (§ 51 Abs 2 Z 2 ROG 2009)	
Aus- bzw. Einfahrtsverbot (§ 53 Abs 2 Z 12 ROG 2009)	
Lage von oberirdischen Stellplätzen für Kraftfahrzeuge (§ 53 Abs 2 Z 12 ROG 2009)	ST P
Pflanzbindung (§ 61 Abs 1 ROG 2009) Verpflichtung zur Erhaltung von Einzelbäumen.	
Darüber hinausgehende deklarative Eintragungen:	
Landesstraße B	B 150
Verkehrsfläche Bundes- oder Landesstraßenerweiterung	

x) Zahlenangaben nur beispielhaft (lt. Darstellungsverordnung)


STADT : SALZBURG Magistrat
Amt für Stadtplanung und Verkehr

Magistratsabteilung 5

BEBAUUNGSPLAN DER AUFBAUSTUFE HOTEL ALPENSTRASSE 115-117 - 1 / A1

KENNNUMMER: 344.03/A01

ÜBERSICHTSPLAN M 1:40.000

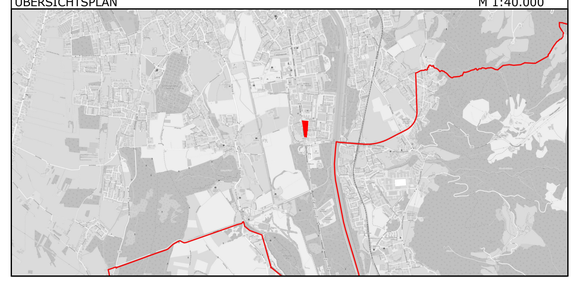

BESCHLUSS DES STADTSENATES VOM 26.04.2021	
KUNDGEMACHT IM AMTSBLATT NR.: 41 VOM 30.04.2021	Dieses Dokument wurde amtssigniert. Informationen zur Prüfung der elektronischen Signatur und des Ausdrucks finden Sie unter: http://www.stadt-salzburg.at/amtssignatur
WIRKSAMKEITSBEGINN AM 01.05.2021	

PLANGRUNDLAGE	Katastralmappe; MA 6/03 - Vermessung und Geoinformation	STAND: 17.03.2021

Datum: 17.03.2021	SB.: TK / RaB	Maßstab 1 : 500
Ord.Nr.: 008	ZAHL: 69257/2020	Abl.Nr.: A/331