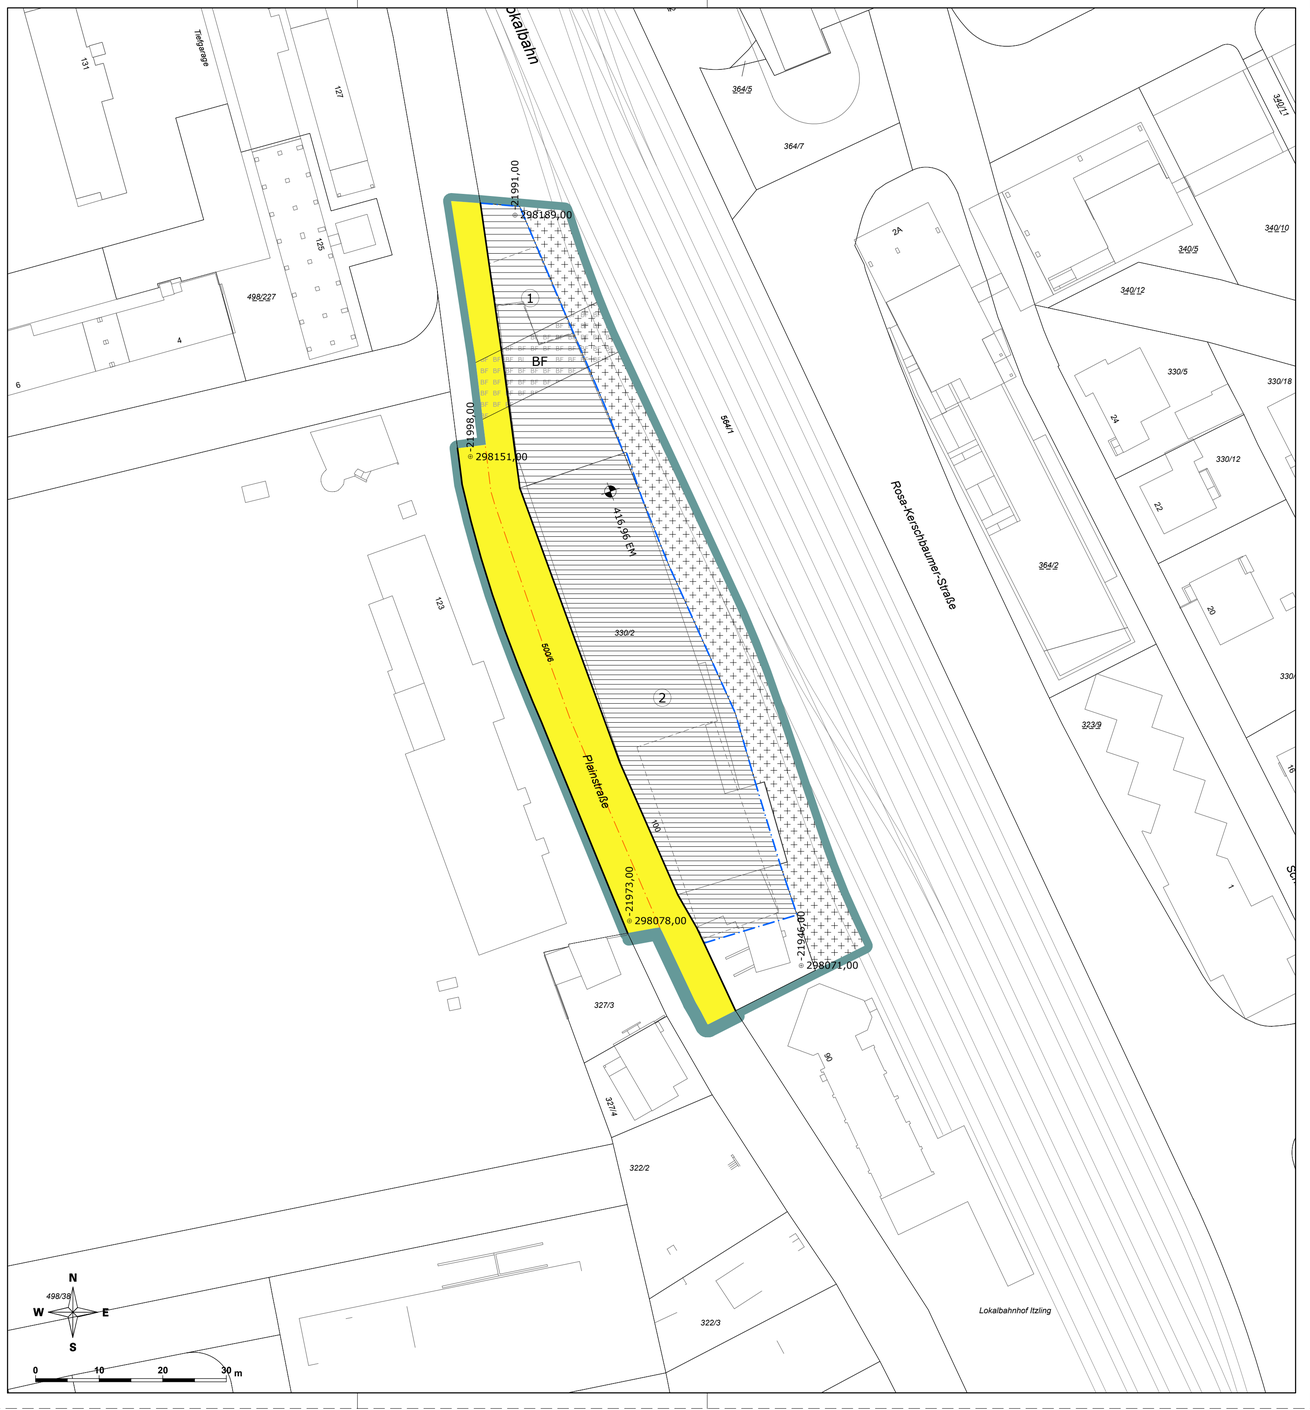


LEGENDE

Längen- und Flächenmaßstab (M 1 : 500)

ERLÄUTERUNG	PLANZEICHEN
Grenze des Planungsgebietes (außenliegend)	
Grenze des Änderungsgebietes (außenliegend)	
Straßenfluchtlinien (§ 54 ROG 2009)	
Baufluchtlinie (§ 55 Abs 1 ROG 2009) Beim Zusammenfallen von Straßenfluchtlinie und Baufluchtlinie ist die Straßenfluchtlinie darzustellen	
Niveau der Bezugsebene für Höhenfestlegungen in Meereshöhe (§ 57 Abs 2 ROG 2009) Angabe in Metern über Adria	450,00 EM x)
Als oberste Firsthöhe (FH) sowie als oberste Gesimshöhe (GH) bzw. oberste Traufhöhe (TH) werden festgelegt:	
FH = 3,50 m GH = 3,50 m TH = 3,50 m	
FH = 10,30 m GH = 10,30 m TH = 10,30 m	1
FH = 14,30 m GH = 14,30 m TH = 14,30 m	2
Verlauf der Gemeindestraße (§ 51 Abs 2 Z 2 ROG 2009)	
Besondere Festlegungen (BF):	
Bereich zur Errichtung einer Fuß- und Radweguntrführung	BF
Darüber hinausgehende deklarative Inhalte:	
Verkehrsfläche Eisenbahn	

x) Zahlenangaben nur beispielhaft (lt. Darstellungsverordnung)

STADT : SALZBURG Magistrat
Stadtplanung
und Verkehr


Magistratsabteilung 5

BEBAUUNGSPLAN DER GRUNDSTUFE ITZLING - WEST 6/G1/N1

1.ÄNDERUNG DES BEBAUUNGSPLANES DER GRUNDSTUFE ITZLING - WEST 6/G1

KENNNUMMER: 383.02/N01

ÜBERSICHTSPLAN M 1:40.000

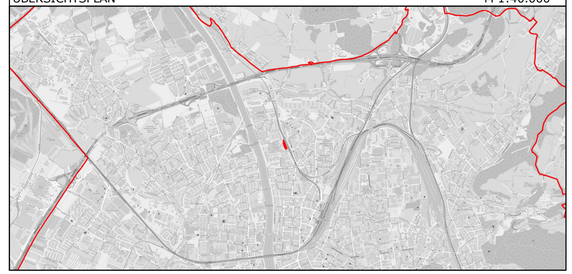

BESCHLUSS DES GEMEINDERATES VOM 03.07.2019	Für den Bürgermeister:
KUNDGEMACHT IM AMTSBLATT NR.: 14/2019, SEITE: 3 VOM 31.07.2019	(Dipl.-Ing. Dr. Andreas Schmidbaur) Senatsrat
WIRKSAMKEITSBEGINN AM 01.08.2019	STADTSIEGEL

PLANGRUNDLAGE	Katastralmappe; MA 6/03 Vermessung und Geoinformantion	STAND: 19.04.2019

Datum: 19.04.2019	SB.: Thomas Krechler / Hof		Maßstab 1 : 500
Ord.Nr.: 10	ZAHL: 69411/2017		Abl.Nr.: 493