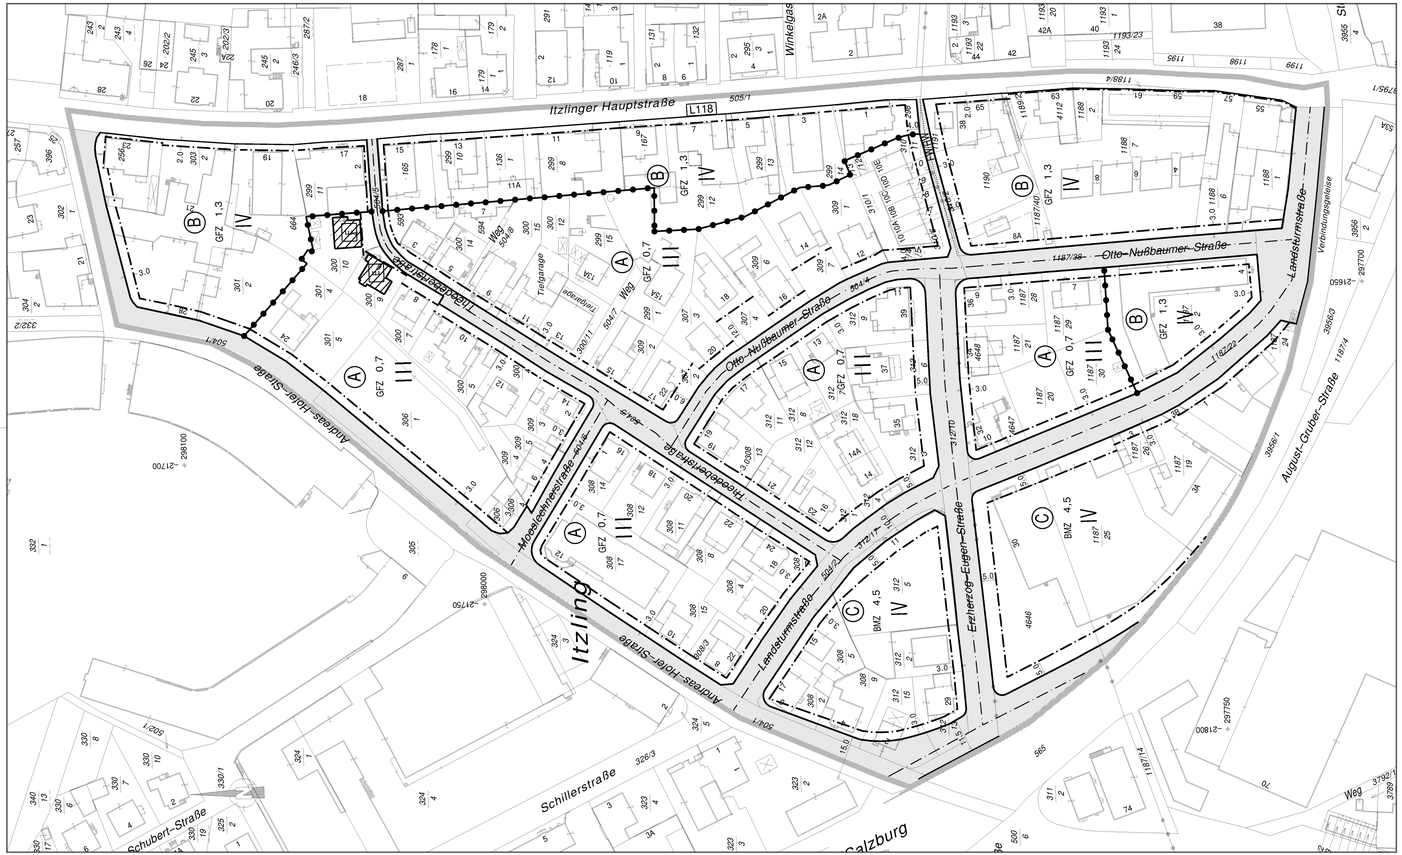


LEGENDE

Längen– und Flächenmaßstab
(M 1:1.000)

100 m2 | 1 cm
0 m | 10 m | 20 m | 30 m

ERLÄUTERUNG	PLANZEICHEN
Grenze des Planungsgebietes außenliegende Linie	
Grenzlinien (zwischen unterschiedlichen einzelnen Bebauungsgrundlagen)	
Bezeichnung der Teilgebiete mit unterschiedlichen Bebauungsgrundlagen im Planungsgebiet	Ⓐ, Ⓑ, Ⓒ, . . .
Straßenfluchtlinien (§ 30 ROG 1998)	
Baufluchtlinie (§ 31 Abs 1 ROG 1998) Beim Zusammenfallen von Straßenfluchtlinie und Baufluchtlinie ist die Straßenfluchtlinie darzustellen	
Geschoßflächenzahl – GFZ (§ 32 Abs 3 ROG 1998)	GFZ 0,7 x)
Baumassenzahl – BMZ (§ 32 Abs 4 ROG 1998)	BMZ 2,0 x)
Zahl der oberirdischen Geschoße (§ 33 Abs 2 ROG 1998) Höchsthöhe	IV x)
Erhaltungsgebot (§ 35 Abs 1 ROG 1998)	E
Verlauf der Gemeindestraße (§ 28 Abs 2 Z 2 ROG 1998)	
Selbständiger Fuß– und Radweg	FW/RW
Das Erfordernis von Aufbaustufen wird für das gesamte Planungsgebiet gemäß § 27 Abs 2 lit b ROG 1998 ("Großprojekte") festgelegt (§ 28 Abs 2 Z 6 ROG 1998)	
Darüber hinausgehende deklarative Eintragungen:	
Landesstraße	L215


x) Zahlenangaben nur beispielhaft (lt. Darstellungsverordnung)

STADT : SALZBURG Magistrat
Raumplanung und Verkehr
Magistratsabteilung 9
Abteilungsleitung
Bebauungsplanung

BEBAUUNGSPLAN DER GRUNDSTUFE

ITZLING – MITTE 11/G1

KENNUMMER: 407.01/G1
ÜBERSICHTSPLAN M 1:10.000

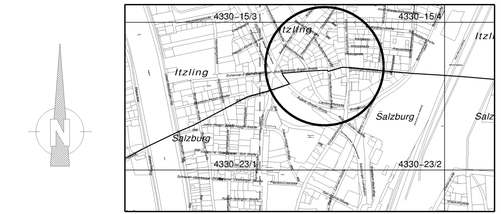

KUNDMACHUNG DER BEABSICHTIGTEN AUFSTELLUNG DES BEBAUUNGSPLANES IM AMTSBLATT NR.: 15/1995 SEITE: 3	Für den Bürgermeister:
KUNDMACHUNG DER ÖFFENTLICHEN AUFLAGE DES ENTWURFES DES BEBAUUNGSPLANES IM AMTSBLATT NR.: 3/1999 SEITE: 3 u. 4	(Dipl.–Ing. Dr. techn. G. Doblhamer) Senatsrat
BESCHLUSS DES GEMEINDERATES VOM 14.4.1999	STADTSIEGEL
KUNDGEMACHT IM AMTSBLATT NR.: 8/1999 SEITE: 19 VOM 30.4.1999	WIRKSAMKEITSBEGINN AM: 1.5.1999

PLANGRUNDLAGE:	Katastralmappe; Mag.Abt. 6/06 – Vermessungsamt	STAND: 19.02.1999

ZAHL: 9/01/62063/95	Gez.: Arnhof/Berger/Gornik	M 1:1000
Ord.Nr.: 159	Datum: 24.03.99	Abl.Nr.: 262a