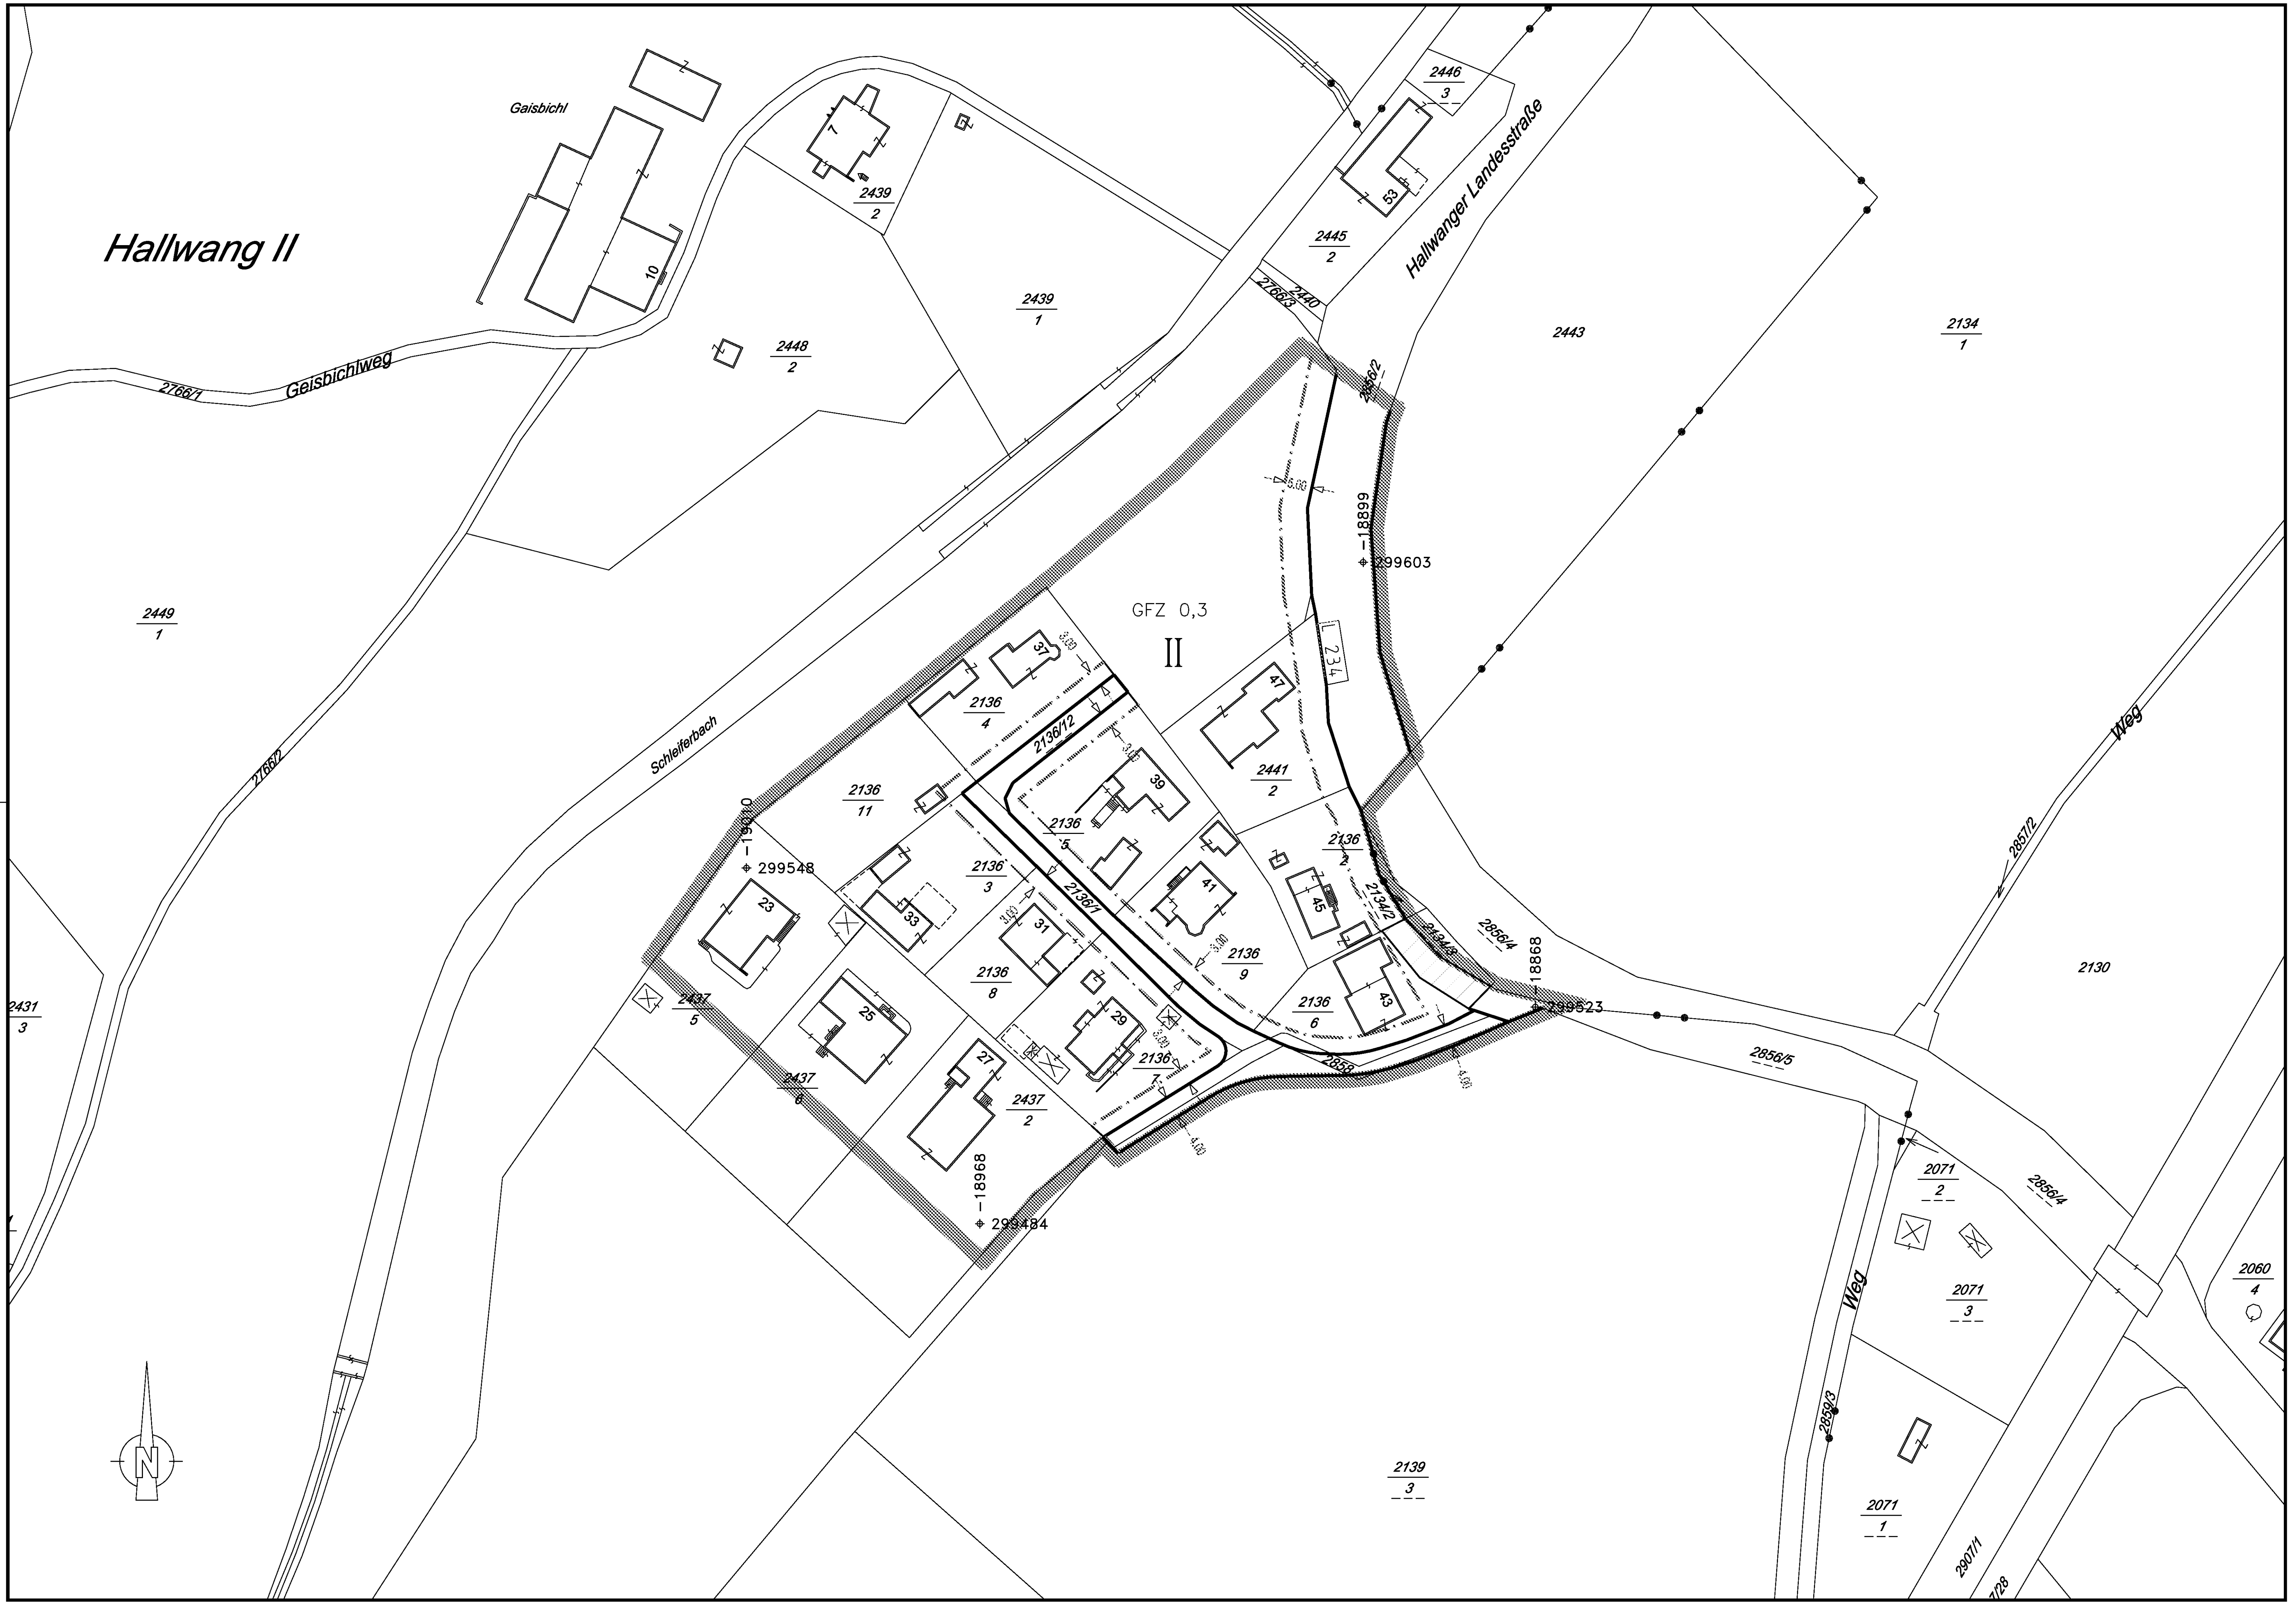


LEGENDE

Längen- und Flächenmaßstab
(M 1:1.000)

100 m2 | 1 cm | 0 m | 10 m | 20 m | 30 m

ERLÄUTERUNG	PLANZEICHEN
Grenze des Planungsgebietes (außenanliegend)	
Straßenfluchtlinien (§ 30 ROG 1998)	
Baufluchtlinie (§ 31 Abs 1 ROG 1998) Beim Zusammenfallen von Straßenfluchtlinie und Baufluchtlinie ist die Straßenfluchtlinie darzustellen	
Geschoßflächenzahl - GFZ (§ 32 Abs 4 ROG 1998)	GFZ 0,7 x)
Zahl der oberirdischen Geschoße (§ 33 Abs 2 ROG 1998) Höchsthöhe	IV x)
Das Erfordernis von Aufbaustufen wird für das gesamte Planungsgebiet gemäß § 27 Abs 2 lit b ROG 1998 ("Großprojekte") festgelegt (§ 28 Abs 2 Z 6 ROG 1998)	
Darüber hinausgehende deklarative Eintragungen:	
Grünland (§ 19 ROG 1998)	
Landesstraße	L215


x) Zahlenangaben nur beispielhaft (lt. Darstellungsverordnung)

STADT : SALZBURG Magistrat
Stadtplanung und Verkehr
Magistratsabteilung 5

BEBAUUNGSPLAN DER GRUNDSTUFE

GNIGL - LANGWIED 1/G2

KENNUMMER: 424.05/G02
ÜBERSICHTSPLAN M 1:10.000

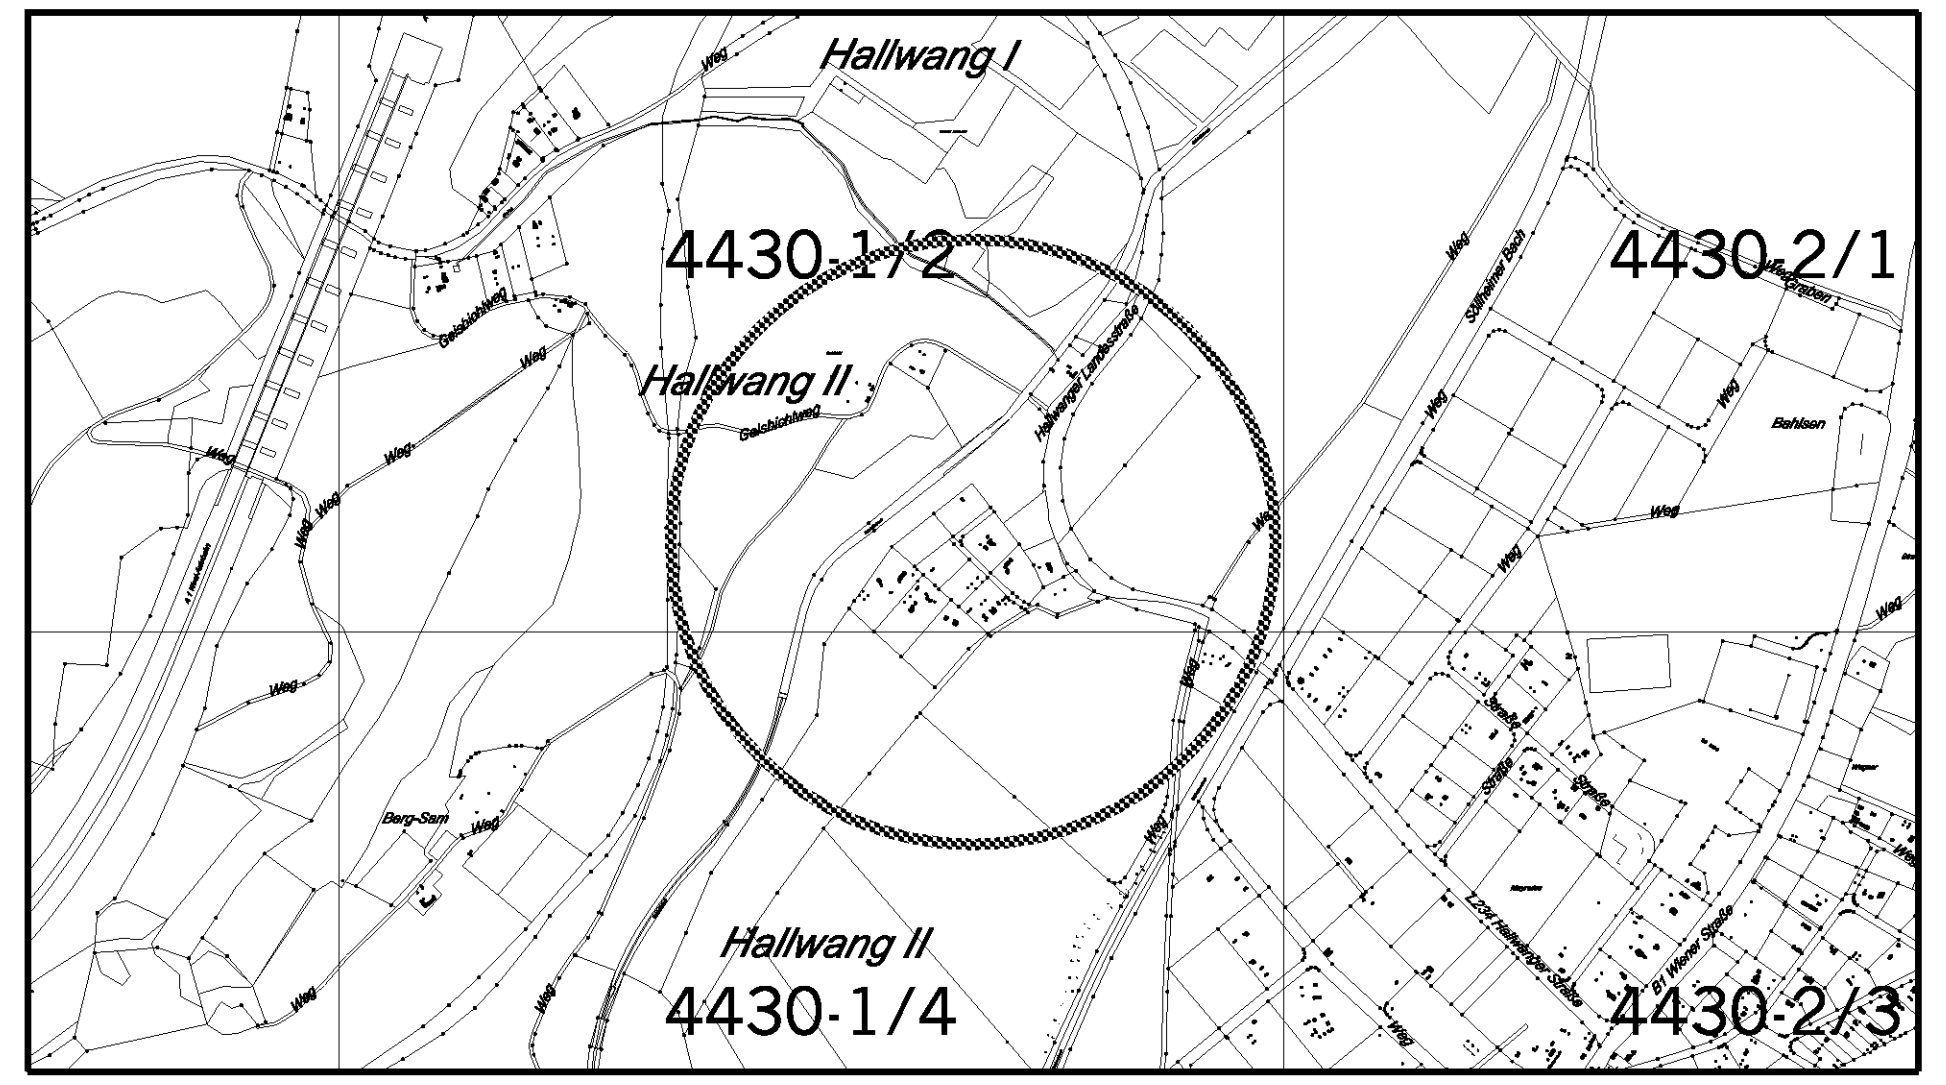

BESCHLUSS DES GEMEINDERATES
VOM 21.09.2005

KUNDGEMACHT IM AMTSBLATT
NR.: 18/2005, SEITE:6
VOM 30.09.2005

WIRKSAMKEITSBEGINN
AM: 01.10.2005

Für den Bürgermeister:

(Dr. Herbert Lechner)
Senatsrat

STADTSIEGEL

PLANGRUNDLAGE:	Katastralmappe; Mag.Abt.6/03 - Vermessungsamt	STAND: 30.05.2005

ZAHL: 5/03/38316/2005	Gez.:	BERGER		M 1:1000
Ord.Nr.: 7	Datum:	30.05.2005		Abl.Nr.: 7