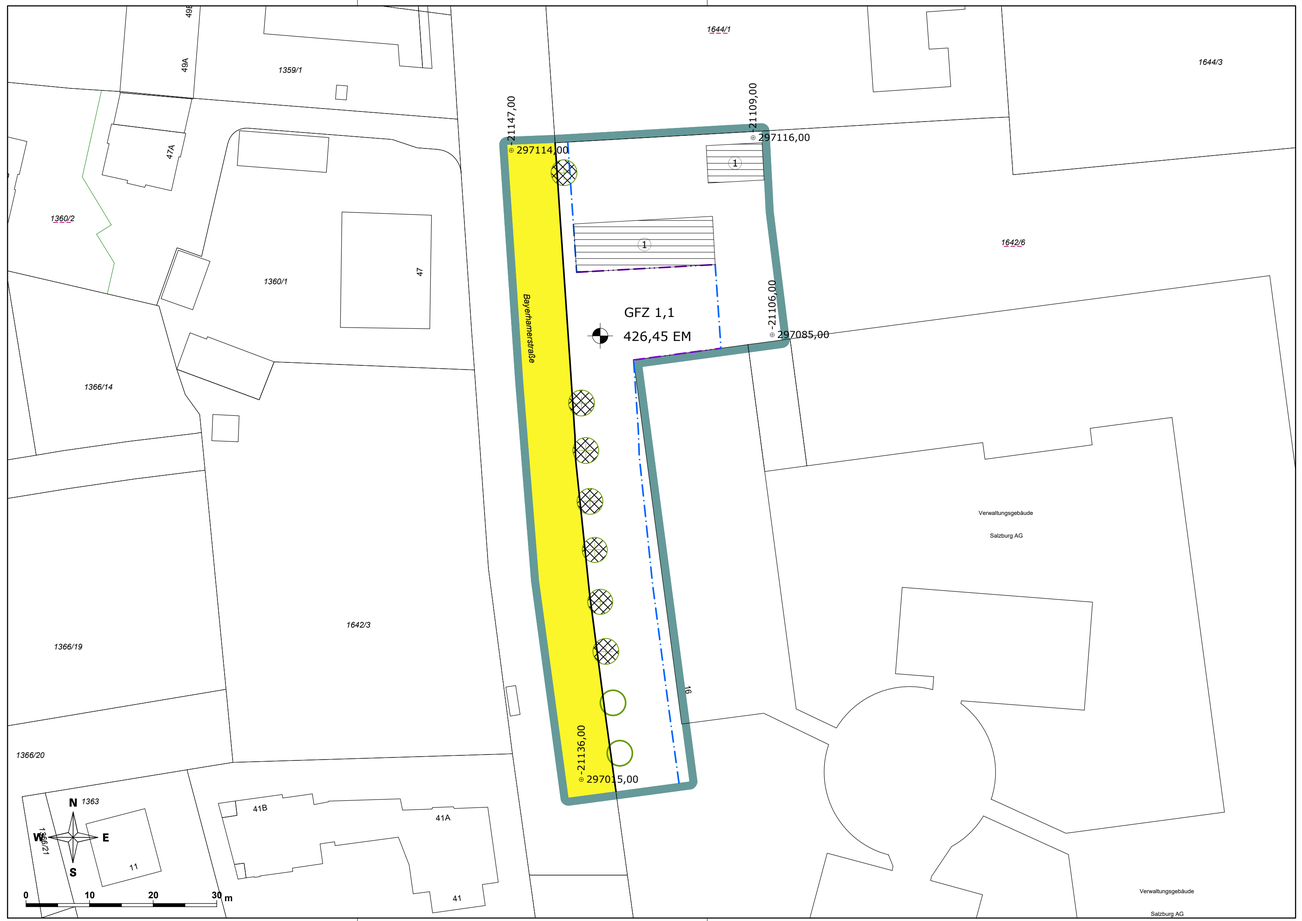


LEGENDE

Längen- und Flächenmaßstab (M 1 : 500)

ERLÄUTERUNG	PLANZEICHEN
Grenze des Planungsgebietes (außenliegend) Das Erfordernis von Aufbaustufen wird für das gesamte Planungsgebiet gemäß § 50 Abs 3 Z 2 ROG 2009 („Großprojekte") festgelegt (§ 51 Abs 2 Z 6 ROG 2009)	
Straßenfluchtlinien (§ 54 Abs 1 ROG 2009)	
Baufluchtlinie (§ 55 Abs 1 ROG 2009) Beim Zusammenfallen von Straßenfluchtlinie und Baufluchtlinie ist die Straßenfluchtlinie darzustellen	
Baugrenzlinie (§ 55 Abs 3 ROG 2009)	
Geschoßflächenzahl – GFZ (§ 56 Abs 4 ROG 2009)	GFZ 0,7 x)
Niveau der Bezugsebene für Höhenfestlegungen in Meereshöhe (§ 57 Abs 2 ROG 2009) Angabe in Metern über Adria	450,00 EM x)
Als oberste Firsthöhe (FH) sowie als oberste Gesimshöhe (GH) bzw. oberste Traufhöhe (TH) werden festgelegt: FH = 3,00 m GH = 3,00 m TH = 3,00 m	
FH = 4,00 m GH = 4,00 m TH = 4,00 m	1
Für Photovoltaik- und Solaranlagen sowie für technisch erforderliche Dachaufbauten wird eine maximale Höhe von 1,50 m über der fertigen obersten Dachhaut festgelegt.	
Verlauf der Gemeindestraße (§ 51 Abs 2 Z 2 ROG 2009)	
Pflanzbindung (§ 61 Abs 1 ROG 2009) Verpflichtung zur Erhaltung von Einzelbäumen.	
Pflanzgebot (§ 61 Abs 2 ROG 2009) Verpflichtung zur Anpflanzung von Einzelbäumen mit Laubbaumarten mit einem Stammumfang von mind. 30 cm (gemessen in 1 m Höhe). Geringfügige Verschiebungen sind projektbezogen möglich.	

x) Zahlenangaben nur beispielhaft (lt. Darstellungsverordnung)

STADT : SALZBURG Magistrat
Amt für Stadtplanung und Verkehr

Magistratsabteilung 5

ERWEITERTER BEBAUUNGSPLAN DER GRUNDSTUFE SCHALLMOOS-WEST - 12 / E1

KENNNUMMER: 463.01/N02

ÜBERSICHTSPLAN M 1:40.000



BESCHLUSS DES STADTSENATES
VOM 03.02.2025

KUNDGEMACHT IM AMTSBLATT
NR.: 10
VOM 06.02.2025

WIRKSAMKEITSBEGINN
AM 07.02.2025

Dieses Dokument wurde amtssigniert.
Informationen zur Prüfung der elektronischen Signatur und des Ausdrucks finden Sie unter:
http://www.stadt-salzburg.at/amtssignatur

PLANGRUNDLAGE	Katastralmappe; MA 6/03 - Vermessungsamt	STAND: 07.02.2025

Datum: 08.01.2025	SB.: TK / BB	Maßstab 1 : 500
Ord.Nr.: 010	ZAHL: 66092/2024	Abl.Nr.: 000